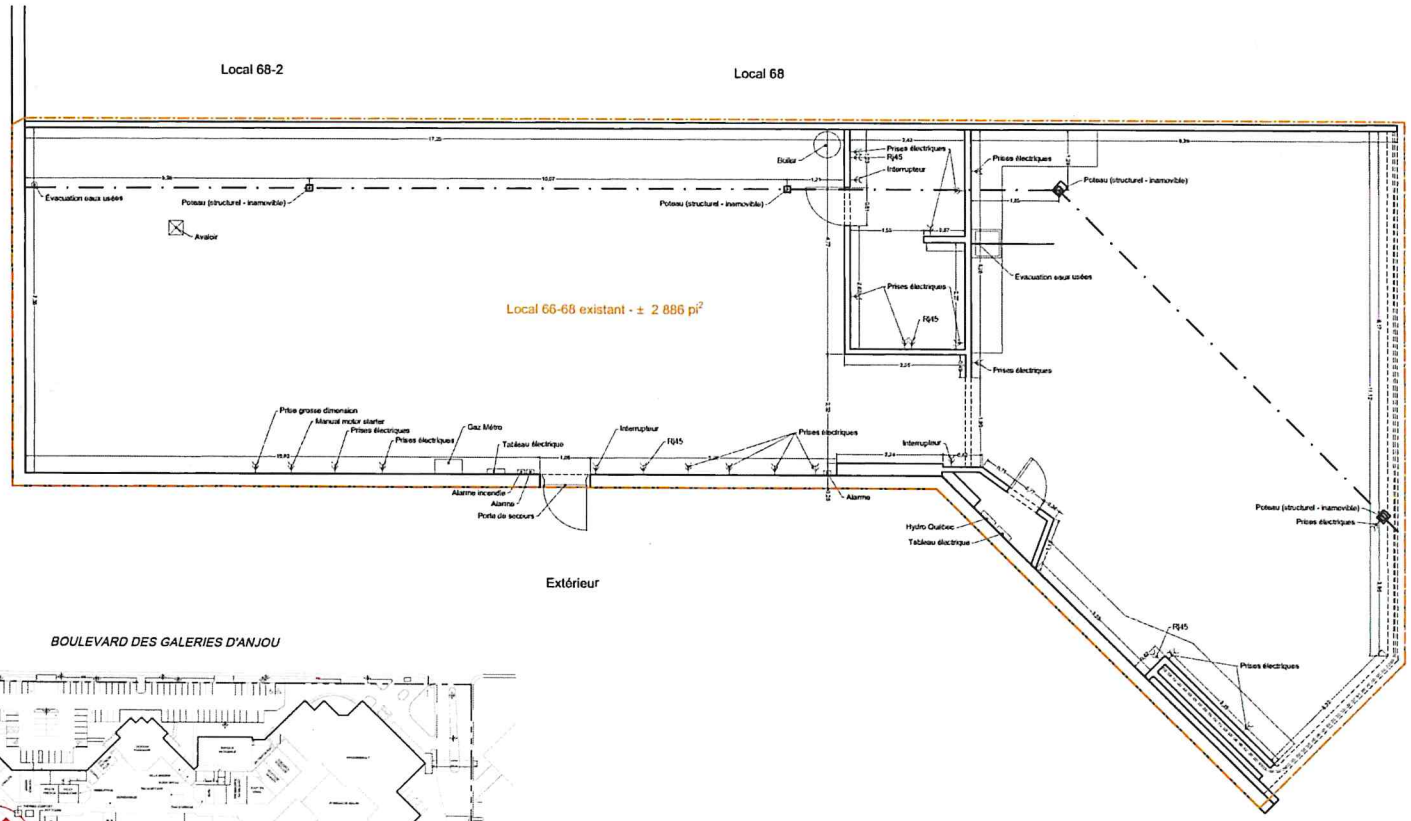

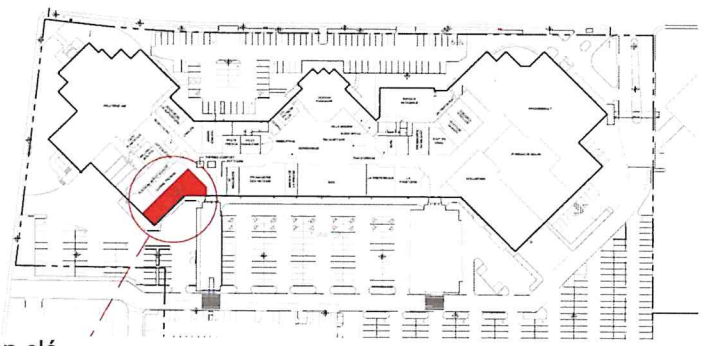

Plan clé

1:100

0 1 2 4 6m

NOTES

Les éléments techniques représentés sont présentés à titre d'information. Certains éléments non visibles pourraient être absent du présent plan.

Des sondages des cloisons sont à prévoir afin de vérifier la présence d'éléments techniques cachés.

Sandalwood Management Inc
Halles d'Anjou
Projet 7591904

VERSION 02
18 février 2020

PRÉLIMINAIRE

Conditions existantes
Rélevé du local 66-68

BC2