


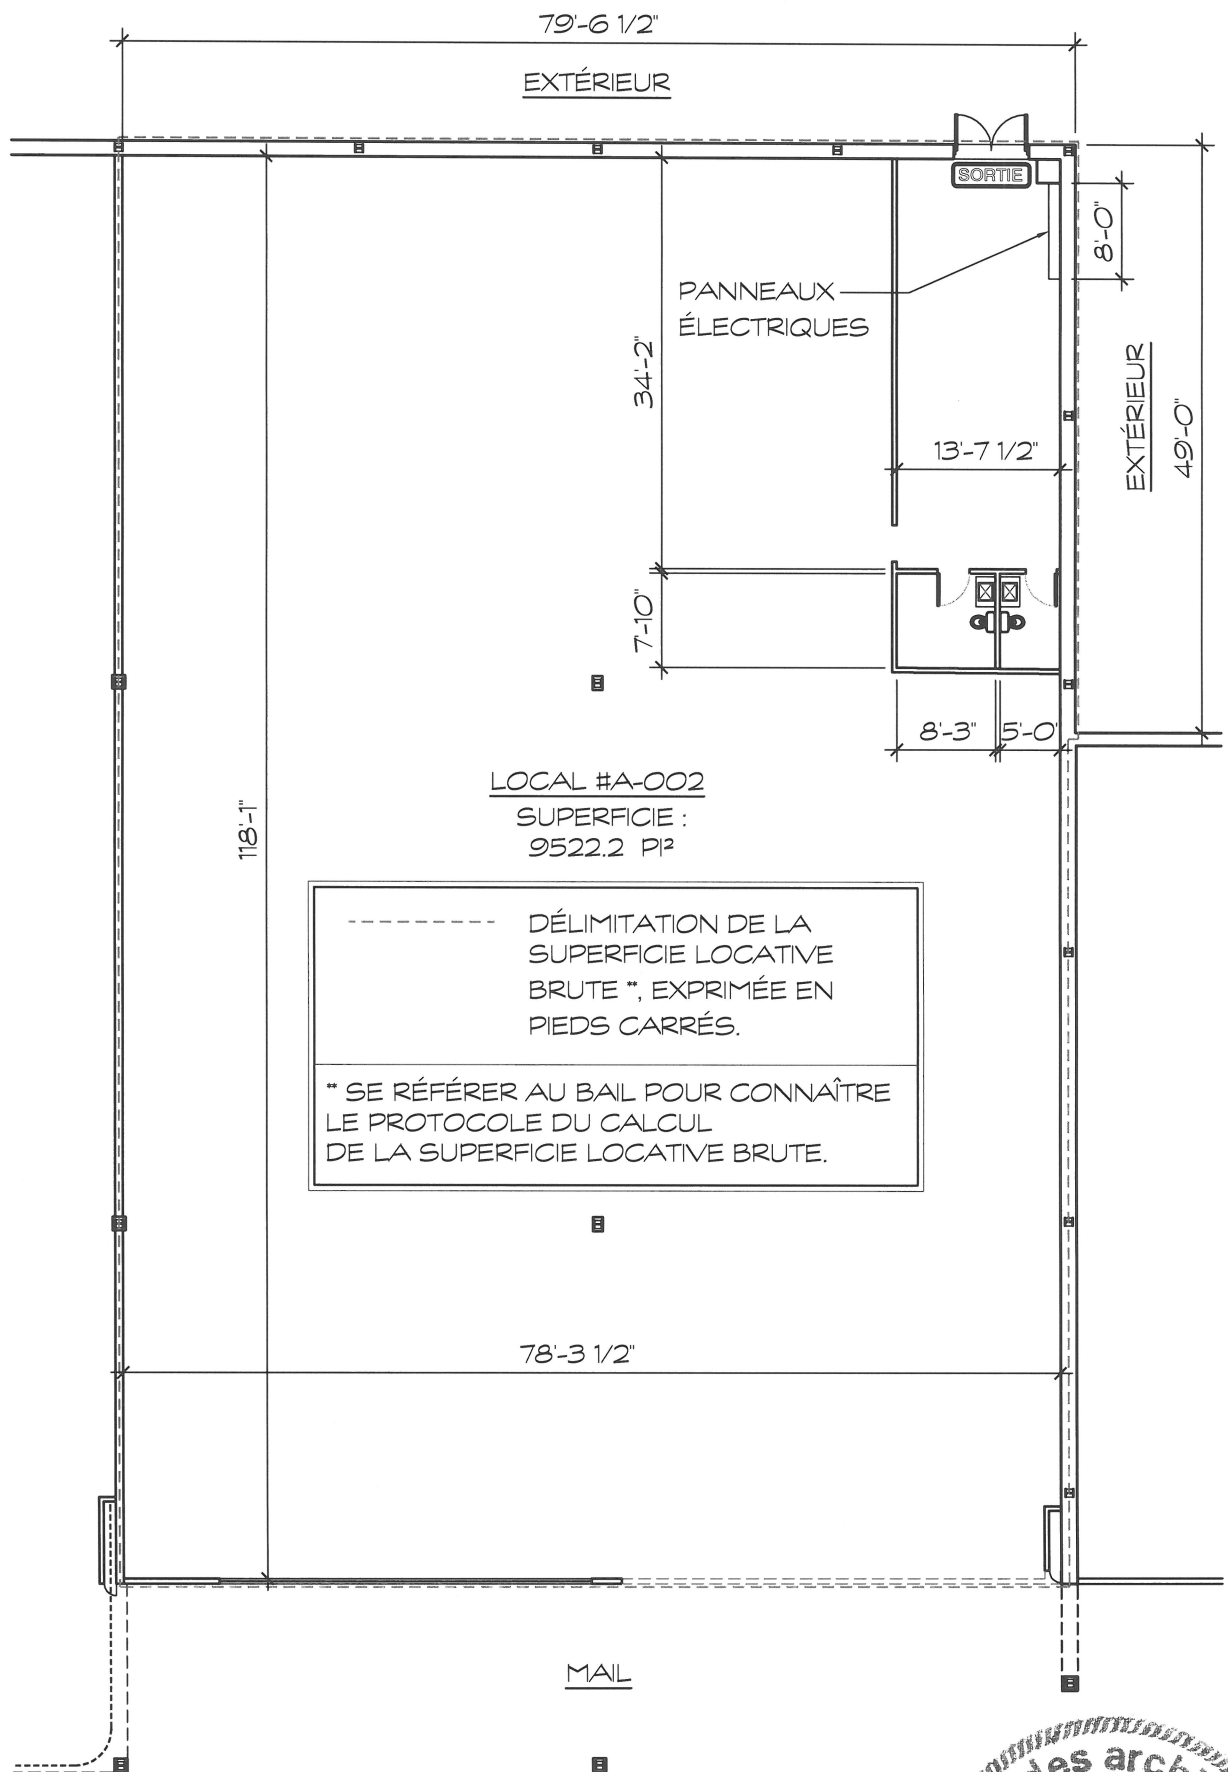

LOCAL A-002
CALCUL DE LA SUPERFICIE
JEANS DÉPÔT

ÉCHELLE: 1/16"=1'-0"



architecte



355, rue Racine Est
Suite 206
Chicoutimi QC G7H 1S8
Tél : 418 693-4852
Fax: 418 693-0218
info@lucfortinarc.ca
www.lucfortinarc.ca

projet

Calcul de superficie

LOCAL A-002 (JEANS DÉPÔT)

client

GESTION SANDALWOOD
GALERIES JONQUIÈRE

dossier

1501630

date

9 JANVIER 2015

titre

PLAN DU LOCAL A-002

dessiné par

A. LAVOIE

vérifié par

L. FORTIN

échelle

TELLE QU'INDIQUÉE

1

1