



Fichier : u:\900_bc2 autres entités\963-les halles holdings u\c\9631601_halles_bca\3417_dessin1_cad\9631601m-pl\cc34-20160621.dwg

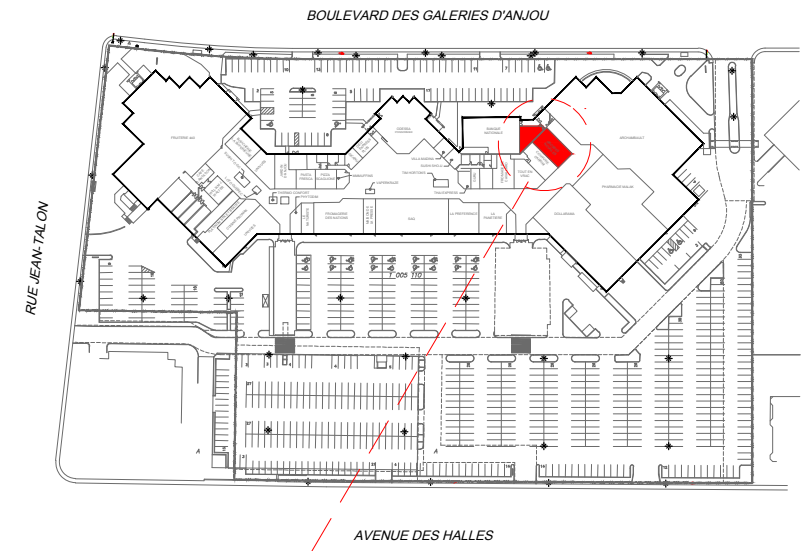

PLAN CLÉ

SUPERFICIE LOCATIVE POUR LOCAL 34	1474 pi ²
SUPERFICIE ENTREPOSAGE	602 pi ²
SUPERFICIE NOUVEAU CORRIDOR	245 pi ²

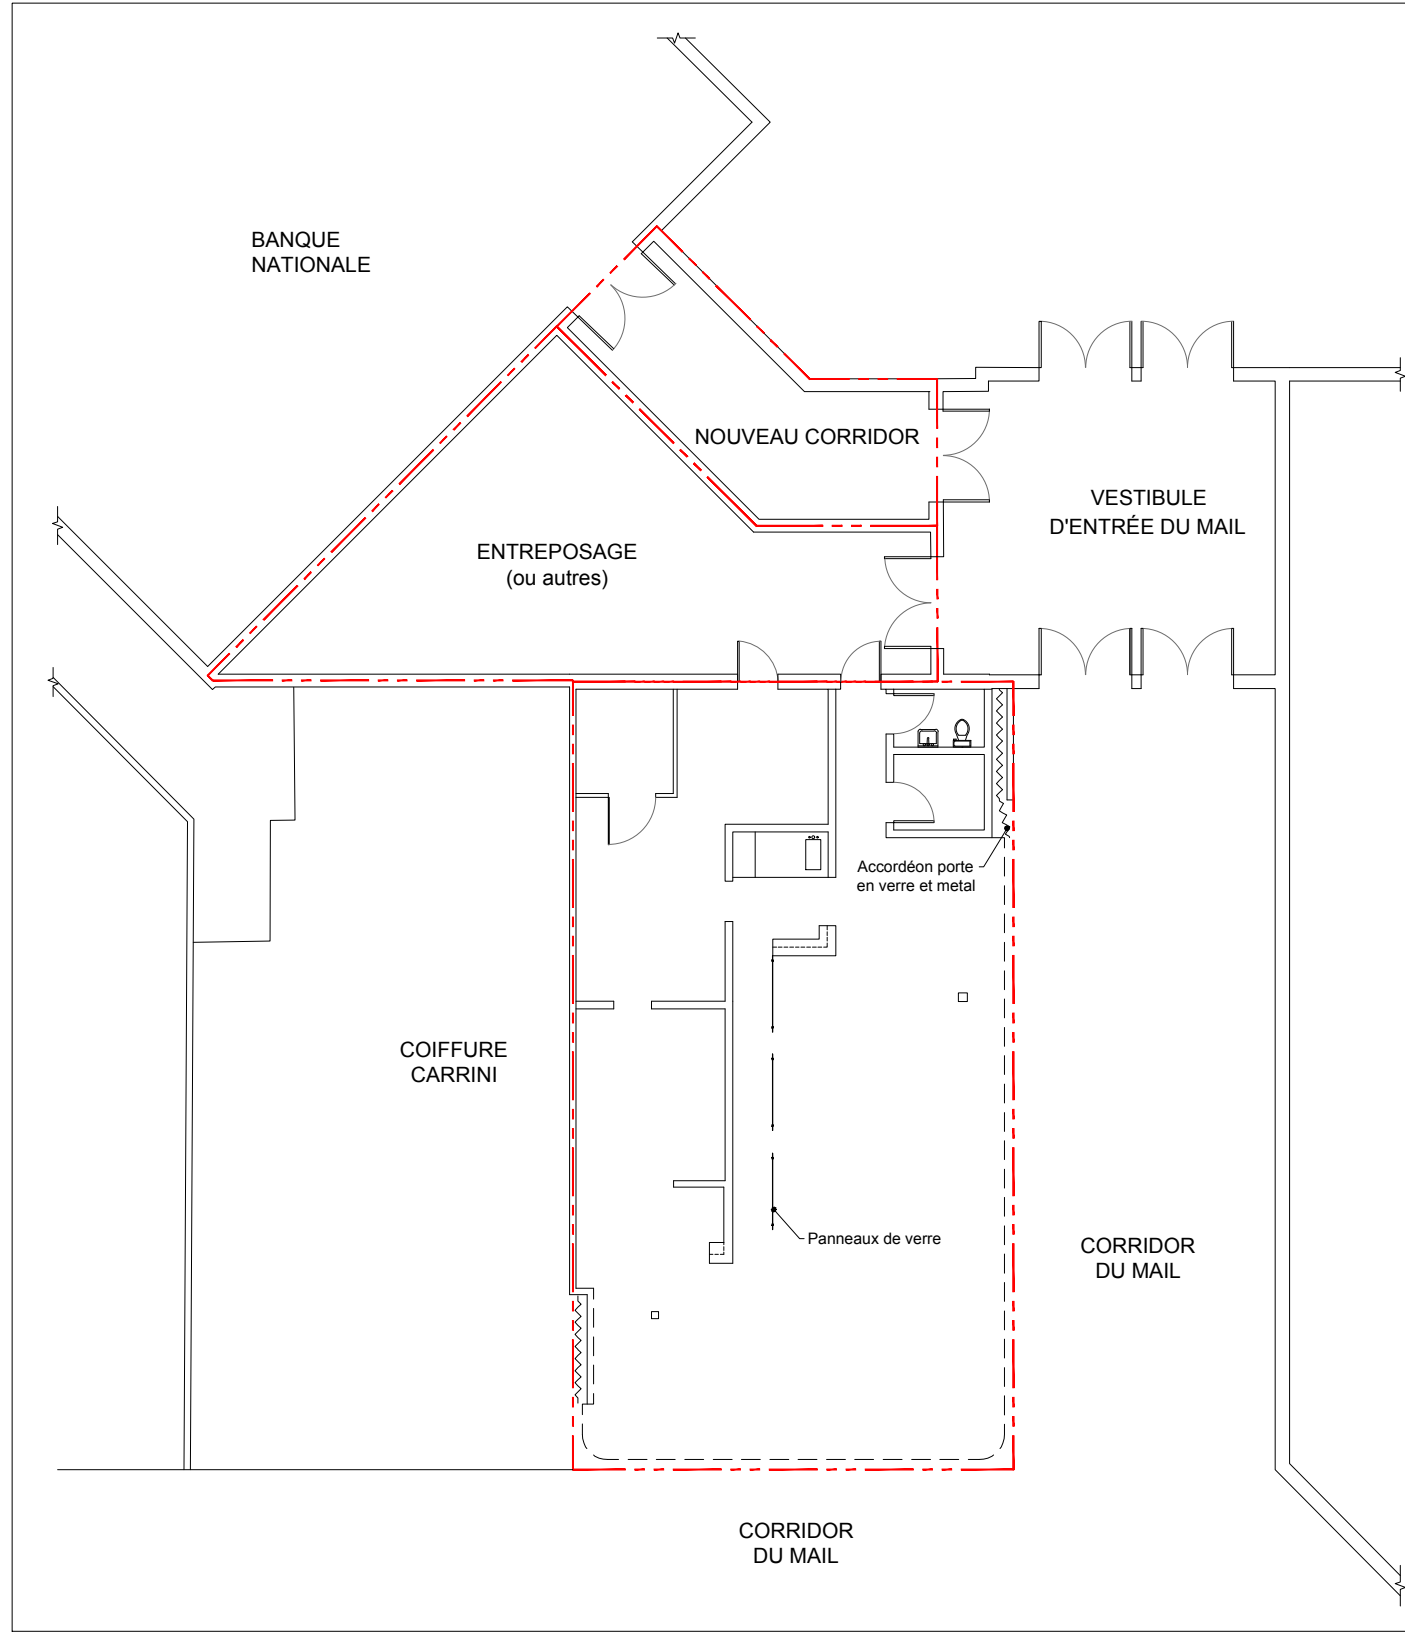

VERSION 1
 DATE 21 juin 2016
 Projet 9631601

PRÉLIMINAIRE

Plan du local 34
 SANDALWOOD | Le Marché Les Halles D'Anjou

