


TITRE DU PROJET CARREFOUR JEANNOIS ROBERVAL	TITRE DE LA FEUILLE VUE EN PLAN SUITE 06	OBJET SUPERFICIE SUITE 06 ECHELLE : 1 : 100 EXTRAIT DE PLAN PAGE 1 DE 1	BOUDREAU LEVASSEUR ARCHITECTES ROBERVAL 275-4358
---	--	---	---

STATIONNEMENT AVANT

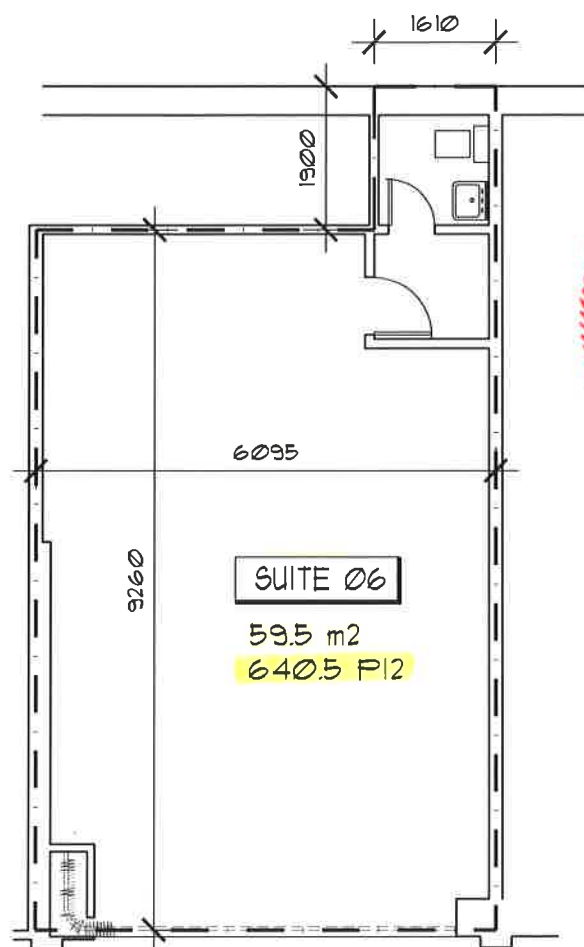

SUITE 08

SUITE 05

CORRIDOR DU MAIL