


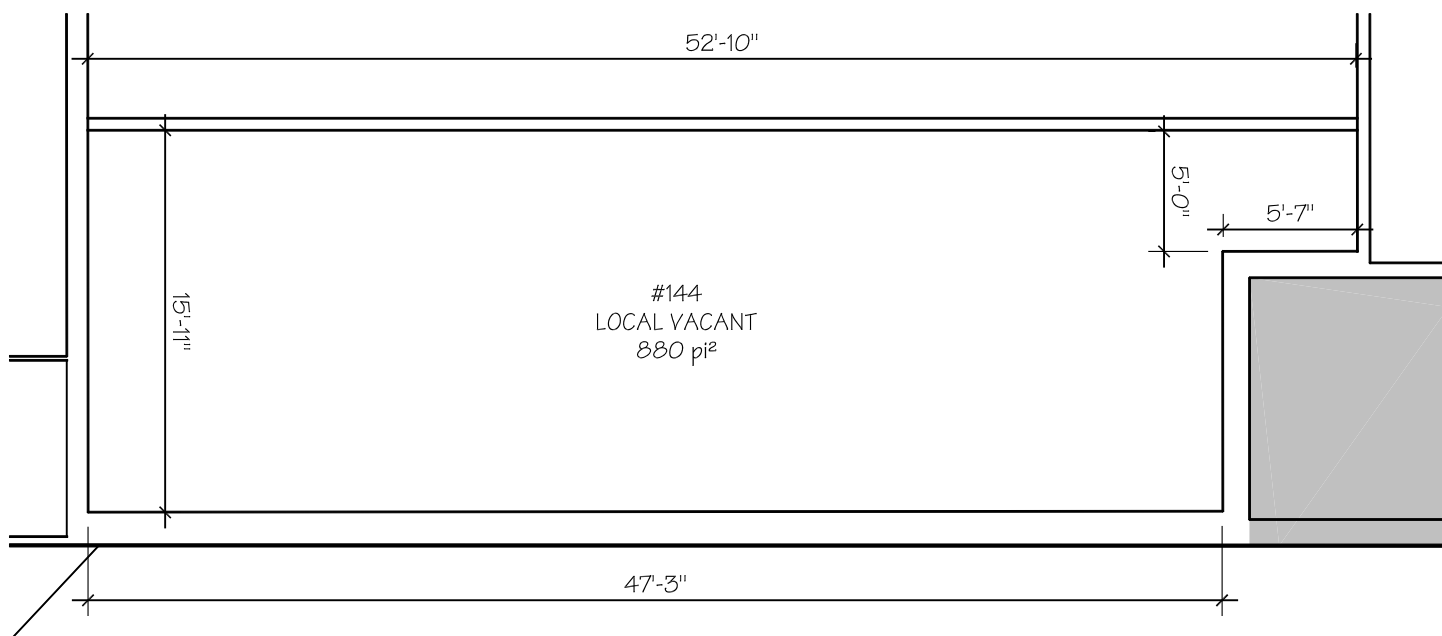

A²¹

**BERNARD +
LAROCHELLE + PEIROLO / ARCHITECTES**
ATELIER 21 ARCHITECTURE + DESIGN URBAIN
800, PLACE D'YOUVILLE, 21^e ÉTAGE / QUÉBEC QC G1R 3P4
T 418 688-2060 F 418 688-1570

PROJET:

**PLACE CHARLEVOIX
SUPERFICIE LOCATIVE**

LA MALBAIE, QUÉBEC

TITRE DU DESSIN:

**PLAN DE
PLANCHER**

IRIS

OPUS:

1589-09

DATE:

2010-06-09

ECHELLE:

1/8" = 1'-0"

FICHIER:

1589-A-101-PLC.dwg

FEUILLE No:

1 DE **1**