


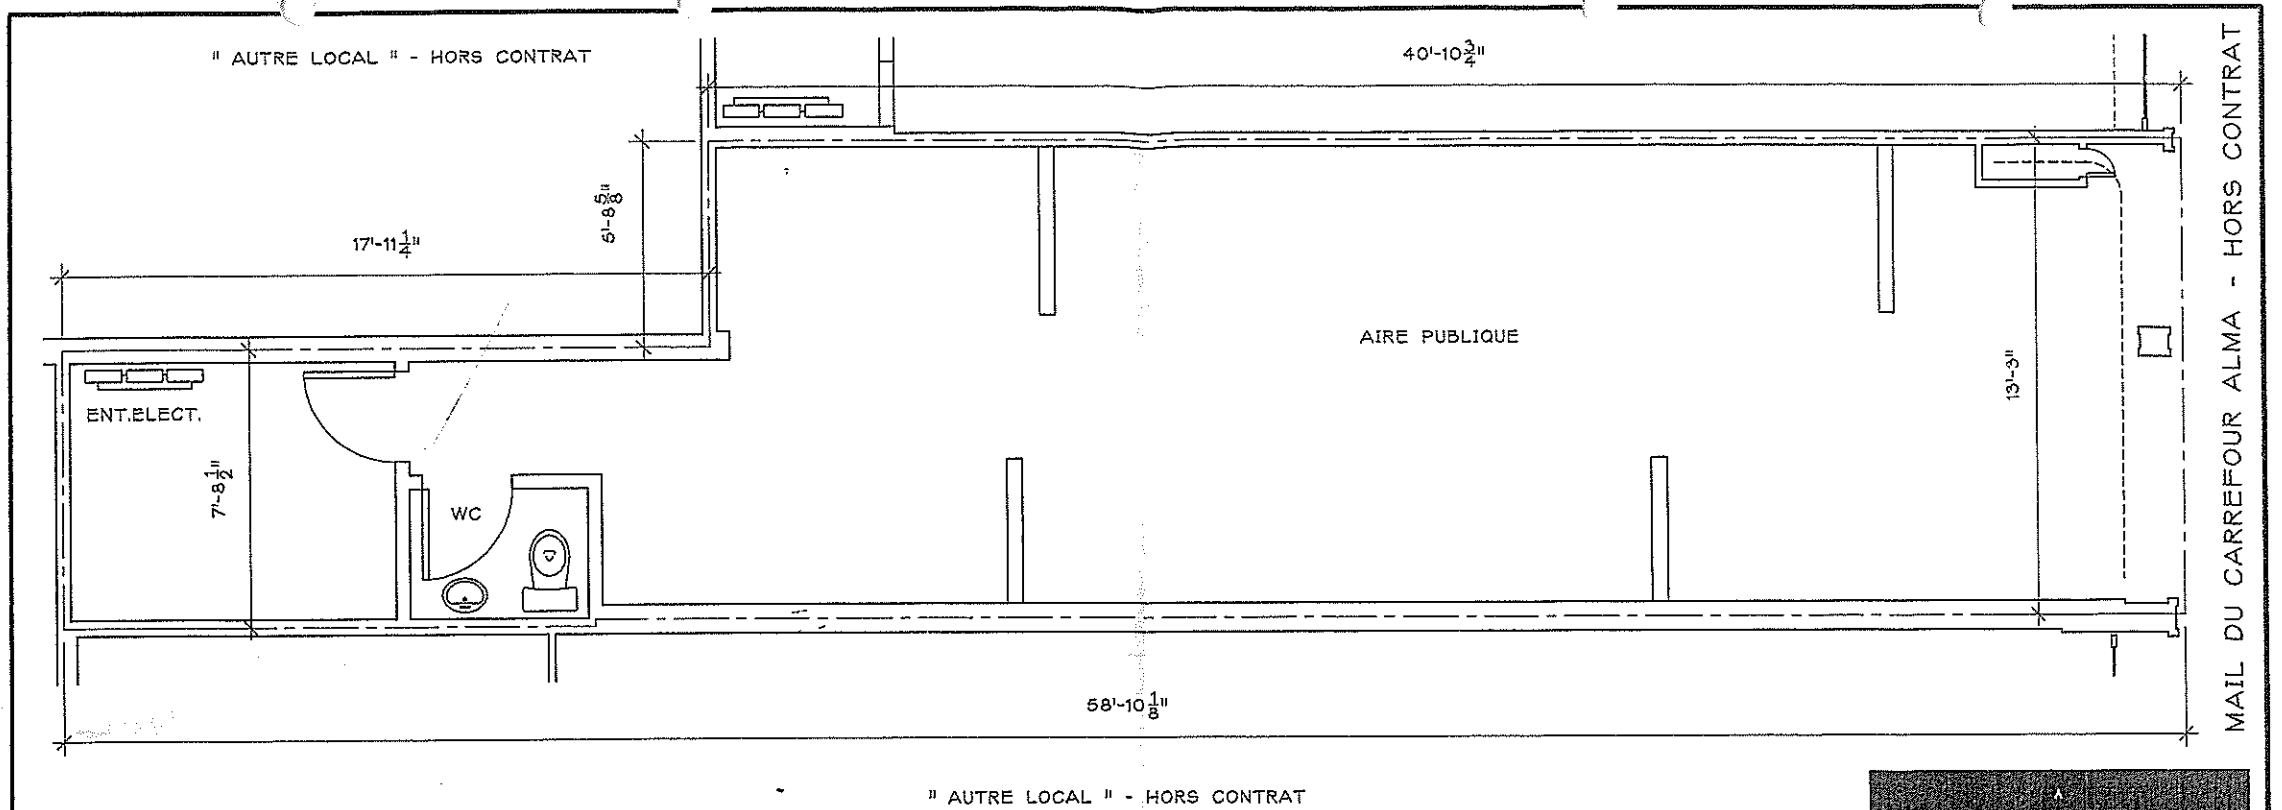


VUE EN PLAN DU LOCAL NO.230

1/4"=1'-0"

SUPERFICIE LOCATIVE :
679 pi² (63 m²)

SUPERFICIE CALCULEE DE LA MITOYEN-
NETE DES CLOISONS INTERIEURES
ADJACENTES, DES FACES EXTERIEURES
DU BATIMENT ET DU PROFIL DU
DEBORD DES RETOMBEEES DE
PLAFONDS DANS LE PASSAGE DU MAIL.

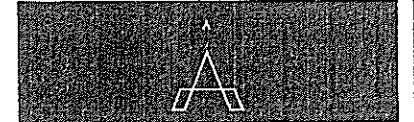

Anisot Tremblay
Serge Harvey

ARCHITECTE

400 Bessie St. Alma, Que. J0A 1K2
Tél: (418) 888-3384

ENIS FOUR	INFORMATION	DATE D'EMISSION
	PROJET	26/04/99

**RELEVÉ DE
SUPERFICIE
LOCATIVE
CARREFOUR ALMA**

CONTENU

**PLAN DU RDC RELEVÉ
LOCAL NO.230**

PROJETÉ	DESINÉ	APPROUVÉ
S.HARVEY	D.GRANT	S.HARVEY
DOSSIER N°:	ÉCHELLE:	FEUILLE N°:
03-86	1/4"=1'-0"	1 / 1
DATE:	REVISION:	
AVRIL 1999	0	