
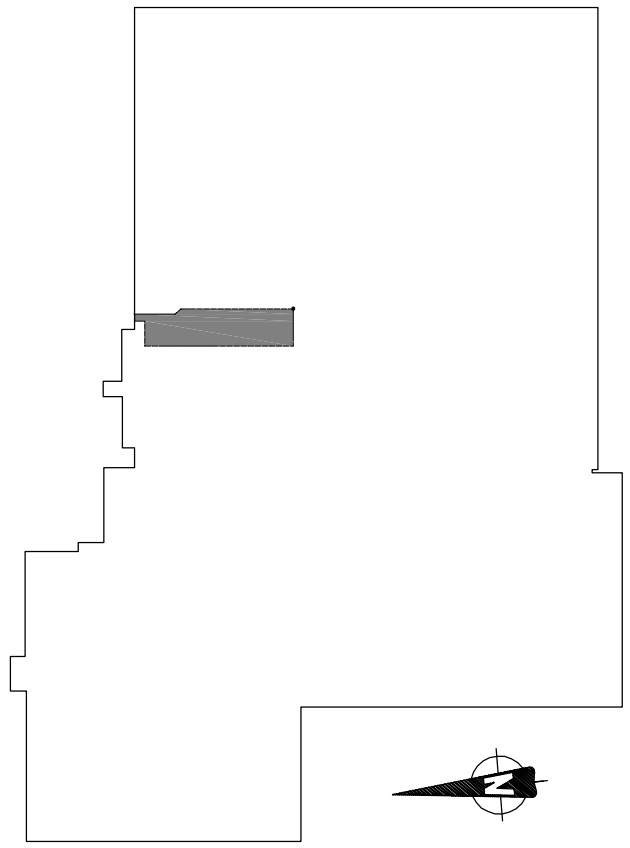


LÉGENDE

--------- DÉLIMITATION POUR LE CALCUL DE L'AIRE

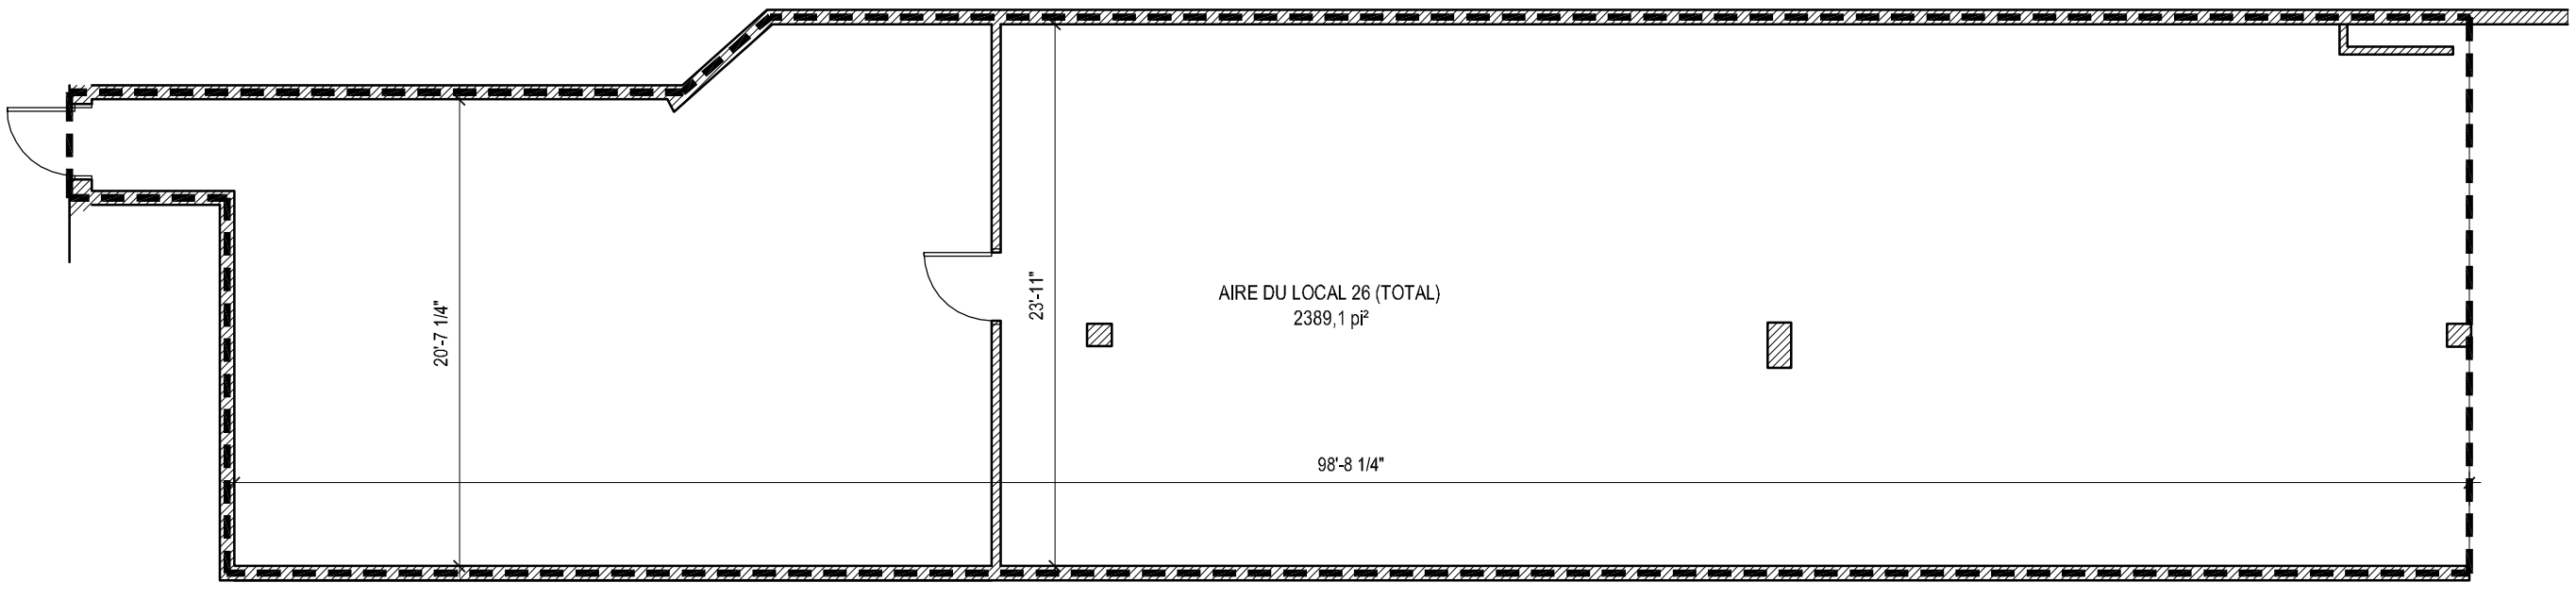

PLAN DU LOCAL 26

ÉCHELLE: 1/8"=1'-0"

1

DESSIN:	A-1
ÉCHELLE:	1/8" = 1'-0"
DATE:	2019-10-28
PROJET:	S-19175
DE:	1
DESSINÉ:	M. BELOIN
VÉRIFIÉ:	M. BELOIN
APPROUVÉ:	S. POMERLEAU

TITRE DU DESSIN:
PLAN DU LOCAL 26
LE CENTRE SHERBROOKE

CLIENT:
CANADIAN AUSTIN GROUP HOLDINGS ULC

PROJET:
CALCUL DES AIRES DE LOCATION

NO.	ÉMISSIONS	DATE
1	ÉMIS POUR LE CALCUL DES AIRES DE LOCATION	2019-10-28

ADSP
ARCHITECTURE + DESIGN