


EXTÉRIEUR

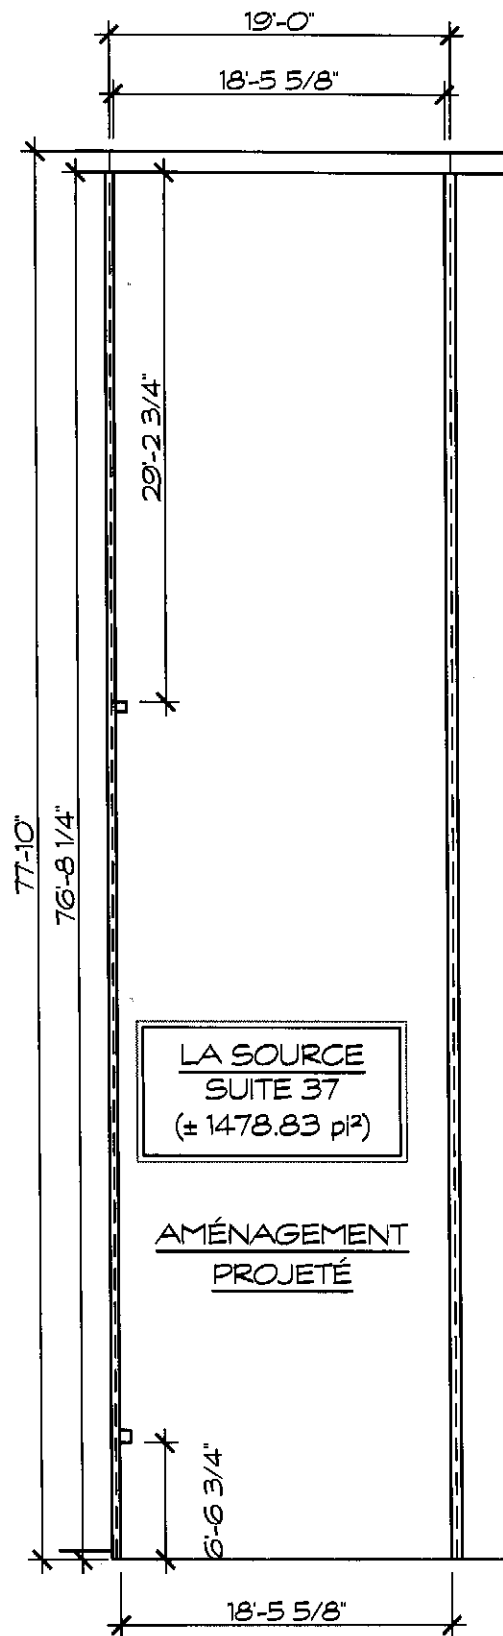

MAIL



----- DÉLIMITATION DE LA SUPERFICIE LOCATIVE BRUTE *,
EXPRIMÉE EN PIEDS CARRÉS.

* SE RÉFÉRER AU BAIL POUR CONNAÎTRE LE PROTOCOLE DU CALCUL
DE LA SUPERFICIE LOCATIVE BRUTE.



Luc Fortin ·architecte

355, RUE RACINE EST, CHICOUTIMI, QC G7H 1S8
TEL. (418) 693-4852 TELE. (418) 693-0218
COURRIEL: info@lucfortinarc.ca

CLIENT
GESTION SANDALWOOD
CARREFOUR JEANNOIS

PROJET
RÉAMÉNAGEMENT LA SOURCE
SUITE 37

DATE
07 FÉV. 2012

DOSSIER
1110186

TITRE
PLAN LOCAL
LA SOURCE / SUITE 37

DESSINÉ PAR
C. TANGUAY

VÉRIFIÉ PAR
L. FORTIN

ÉCHELLE
3/32"=1'-0"

1
1