


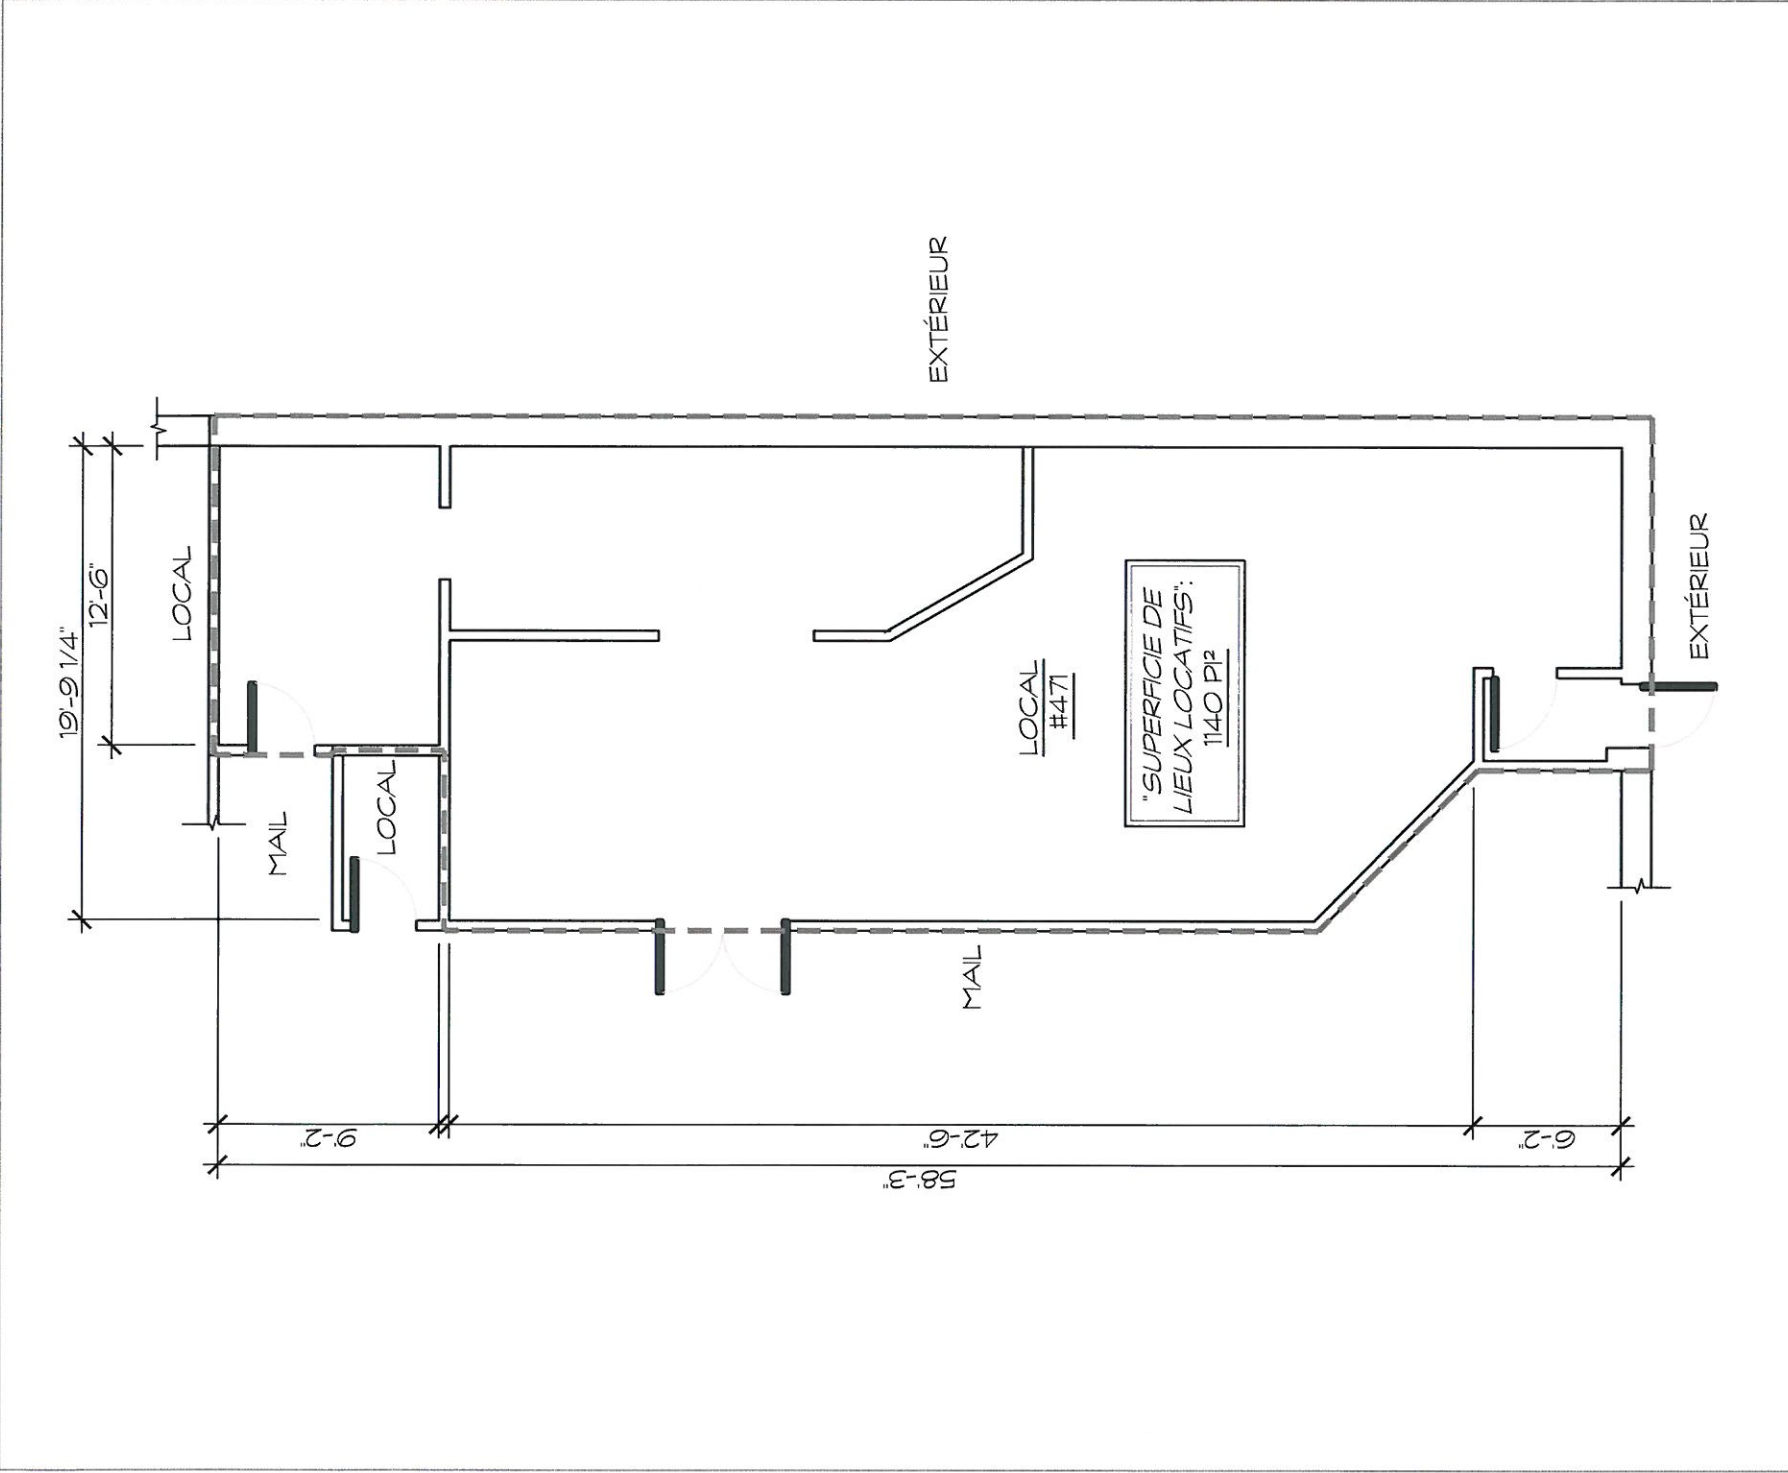

[] DÉLIMITATION DE LA "SURFACE DE LIEUX LOCATIFS" CERTIFIÉE PAR L'ARCHITECTE ET EXPRIMÉE EN PIEDS CARRÉS ET CALCULÉE SELON LES NORMES DU BAIL.

* SE RÉFÉRER AU BAIL POUR CONNAÎTRE LE PROTOCOLE DU CALCUL DE LA "SURFACE DE LIEUX LOCATIFS" SOUS LA RUBRIQUE 1.1.28 "SURFACE LOCATIVE BRUTE".

architecte	projet	titre		
 LUC FORTIN ARCHITECTE	SAND PDS, LOCAL 471 MESURAGE 1324 BOUL. TALBOT, CHICOUTIMI, G7H 4B8	PLAN DE SUPERFICIE		
	client	dessiné par	vérifié par	
	SANDALWOOD	S. BOUCHARD	L. FORTIN	
	dossier	date	échelle	
	19011055	15 JANVIER 2019	1/8" = 1'-0"	1

355, rue Racine Est
Suite 206
Chicoutimi QC G7H 1S8
Tél : 418 693-4852
Fax: 418 693-0218
info@lucfortinarc.ca
www.lucfortinarc.ca

NOTA: CE DOCUMENT EST PROTÉGÉ PAR LE DROIT D'AUTEUR. L'UTILISATION NON AUTORISÉE DE CE DOCUMENT OU D'UNE PARTIE DE CE DOCUMENT CONSTITUE UNE VIOLATION DE LA LOI SUR LE DROIT D'AUTEUR. L'ARCHITECTE NE PEUT ÊTRE TENUE RESPONSABLE DE L'UTILISATION NON AUTORISÉE DE CE DOCUMENT.