

TITRE DU PROJET

CARREFOUR JEANNOIS
ROBERVAL

TITRE DE LA FEUILLE

VUE EN PLAN
SUITE 58

OBJET

SUPERFICIE SUITE 58


ECHELLE :

1 : 100

EXTRAIT DE PLAN

PAGE 1 DE 1

 **BOUDREAULT
LEVASSEUR**
ARCHITECTES
ROBERVAL 275-4358

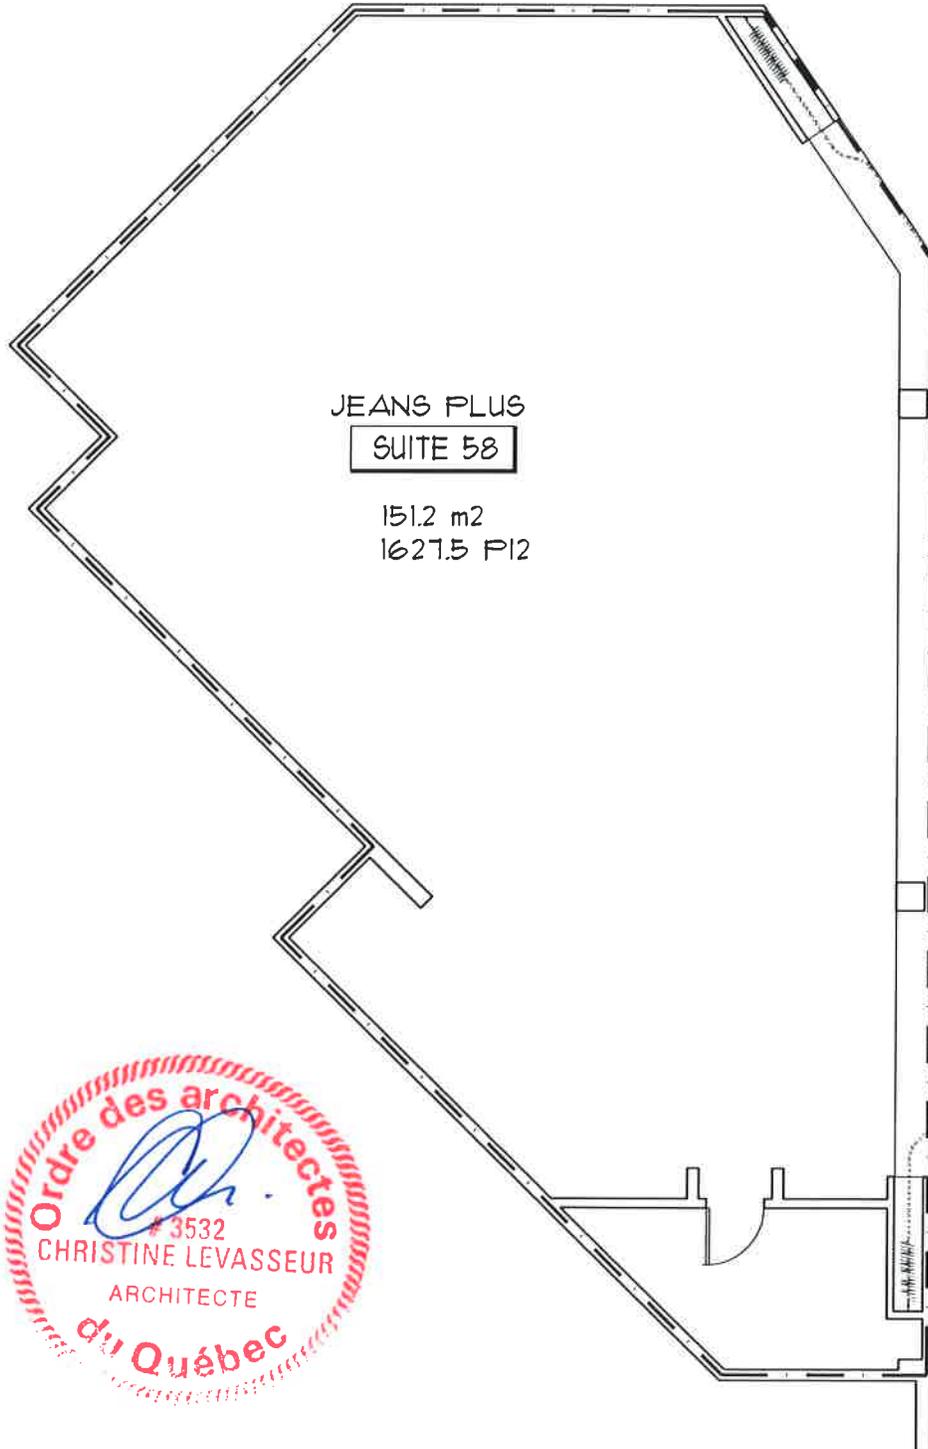

JEANS PLUS
SUITE 58

151.2 m²
1627.5 P12

CORRIDOR DU MAIL

