


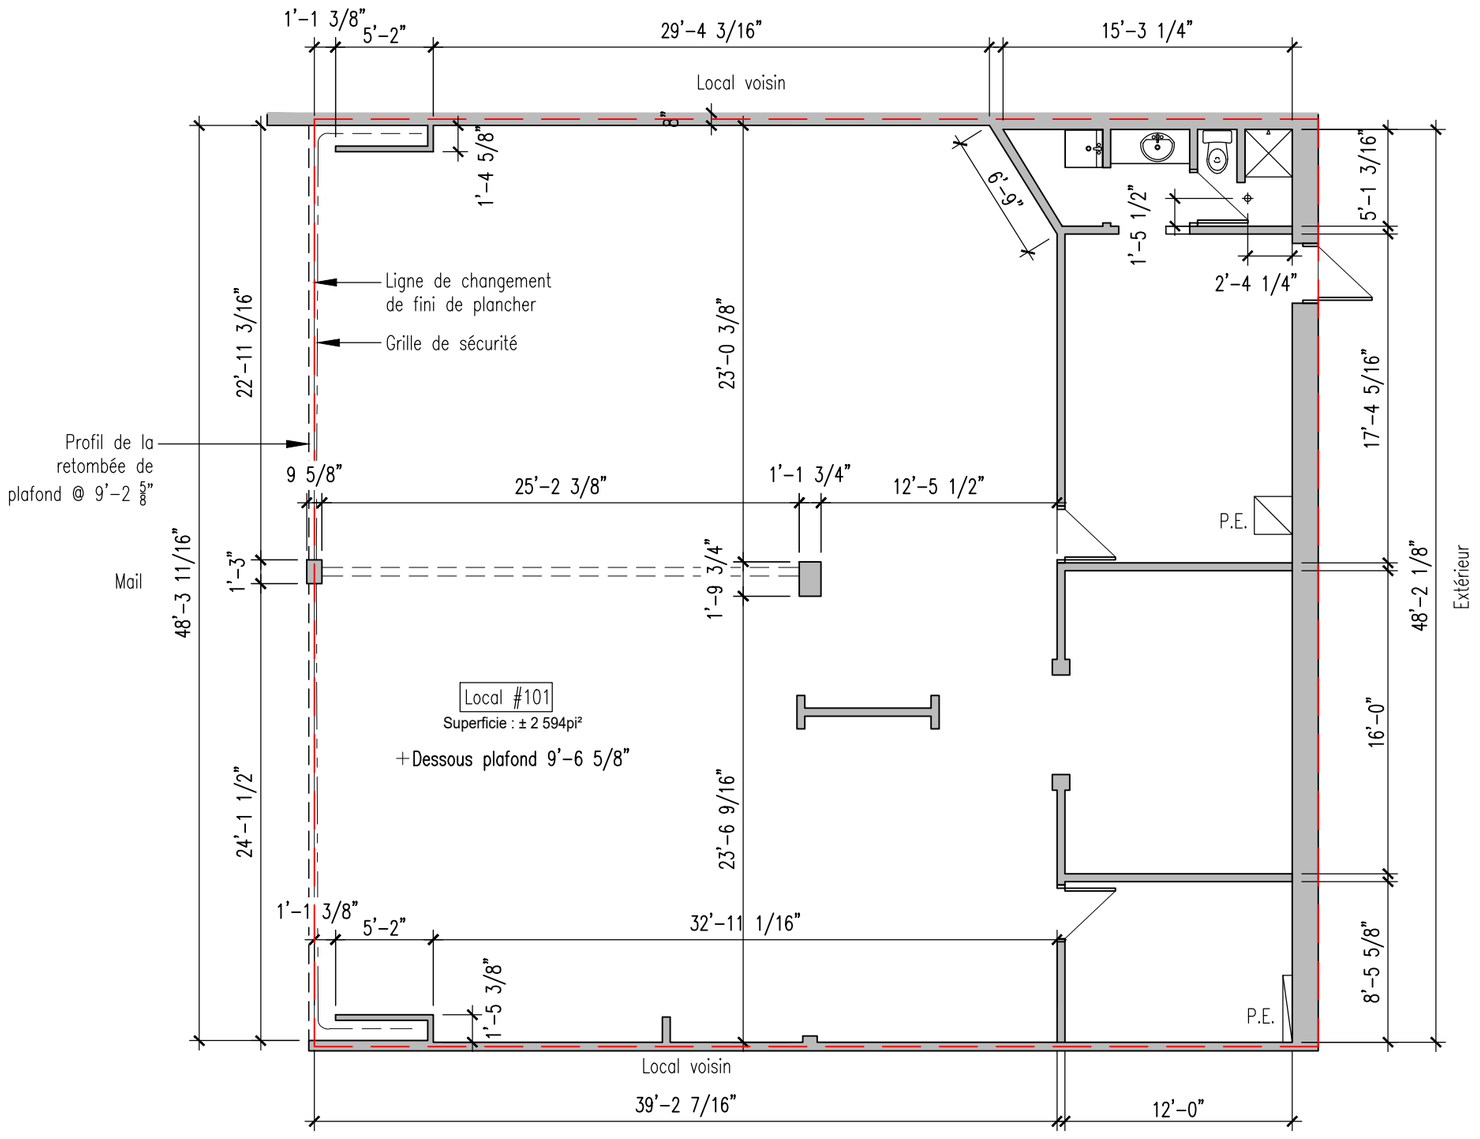

Plan d'ensemble

ÉCHELLE : aucune

MISE EN PLAN	2025-10-07
PRISE DES MESURES	2025-04-02

SURFACE DE LOCATION
Les épaisseurs des murs ainsi que les dimensions sont en fonction du plan maitre et des informations fournies.

La surface de location est calculée à partir de la ligne médiane entre deux locataires et jusqu'à la face externe du mur côté mail et/ou de l'extérieur.

Ordre des architectes du Québec
ANNE P. CÔTÉ
ARCHITECTE
2026-06-18

Local #101
Plan existant

sandalwood

les Galeries Orford


1700, rue Sherbrooke,
Magog, Qc

A-1 de 2
Bo.Co 933-19

esse est percipi
"être c'est être perçu"
George Berkeley


Bo.Co
atelier d'architecture

16, rue Marchand,
Victoriaville (Québec)
G6P 4J3

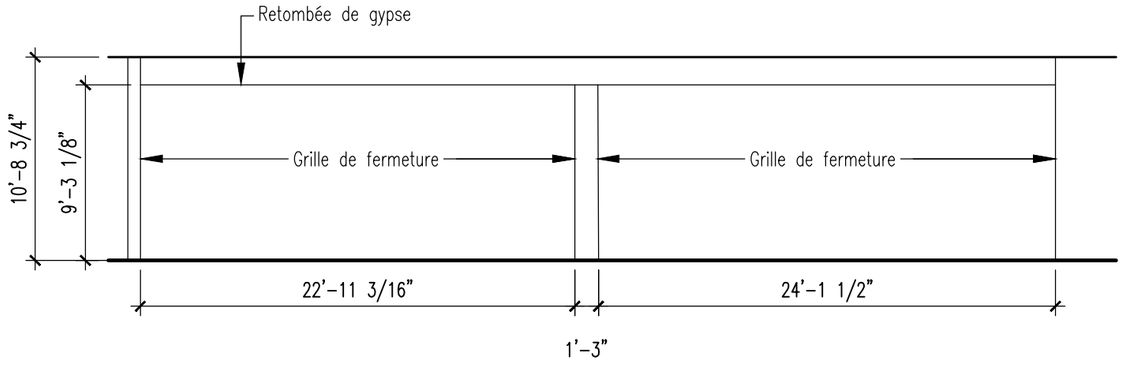

Élévation intérieure - Local 101

ÉCHELLE 1/8" = 1'-0"

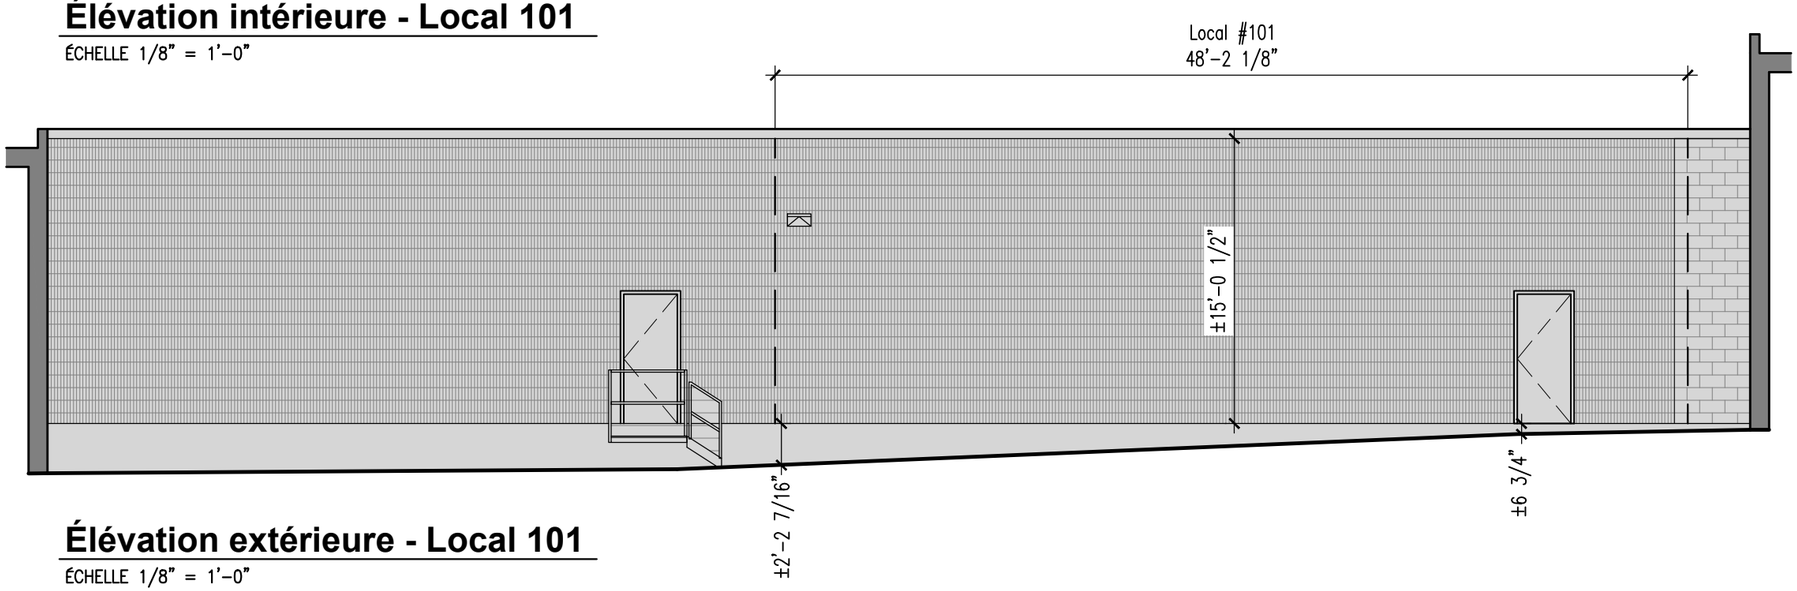

Élévation extérieure - Local 101

ÉCHELLE 1/8" = 1'-0"



Plan d'ensemble

ÉCHELLE : aucune

MISE EN PLAN	2026-06-17
PRISE DES MESURES	2026-02-20

SURFACE DE LOCATION
Les épaisseurs des murs ainsi que les dimensions sont en fonction du plan maitre et des informations fournies.

La surface de location est calculée à partir de la ligne médiane entre deux locataires et jusqu'à la face externe du mur côté mail et/ou de l'extérieur.

Local #101
Élévation extérieure existante

sandalwood

les Galeries Orford

1700, rue Sherbrooke,
Magog, Qc

A-2de 2
Bo.Co 933-19

esse est percipi
"être c'est être perçu"
George Berkeley

Bo.Co
atelier d'architecture

16, rue Marchand,
Victoriaville (Québec)
G6P 4J3