


**Plan d'ensemble**

ÉCHELLE : aucune

MISE EN PLAN 2022-11-07  
 PRISE DES MESURES 2022-09-06

**SURFACE DE LOCATION**  
 Les épaisseurs des murs ainsi que les dimensions sont en fonction du plan maître et des informations fournies.

La surface de location est calculée à partir de la ligne médiane entre deux locaux et jusqu'à la face externe du mur côté mail et/ou de l'extérieur.

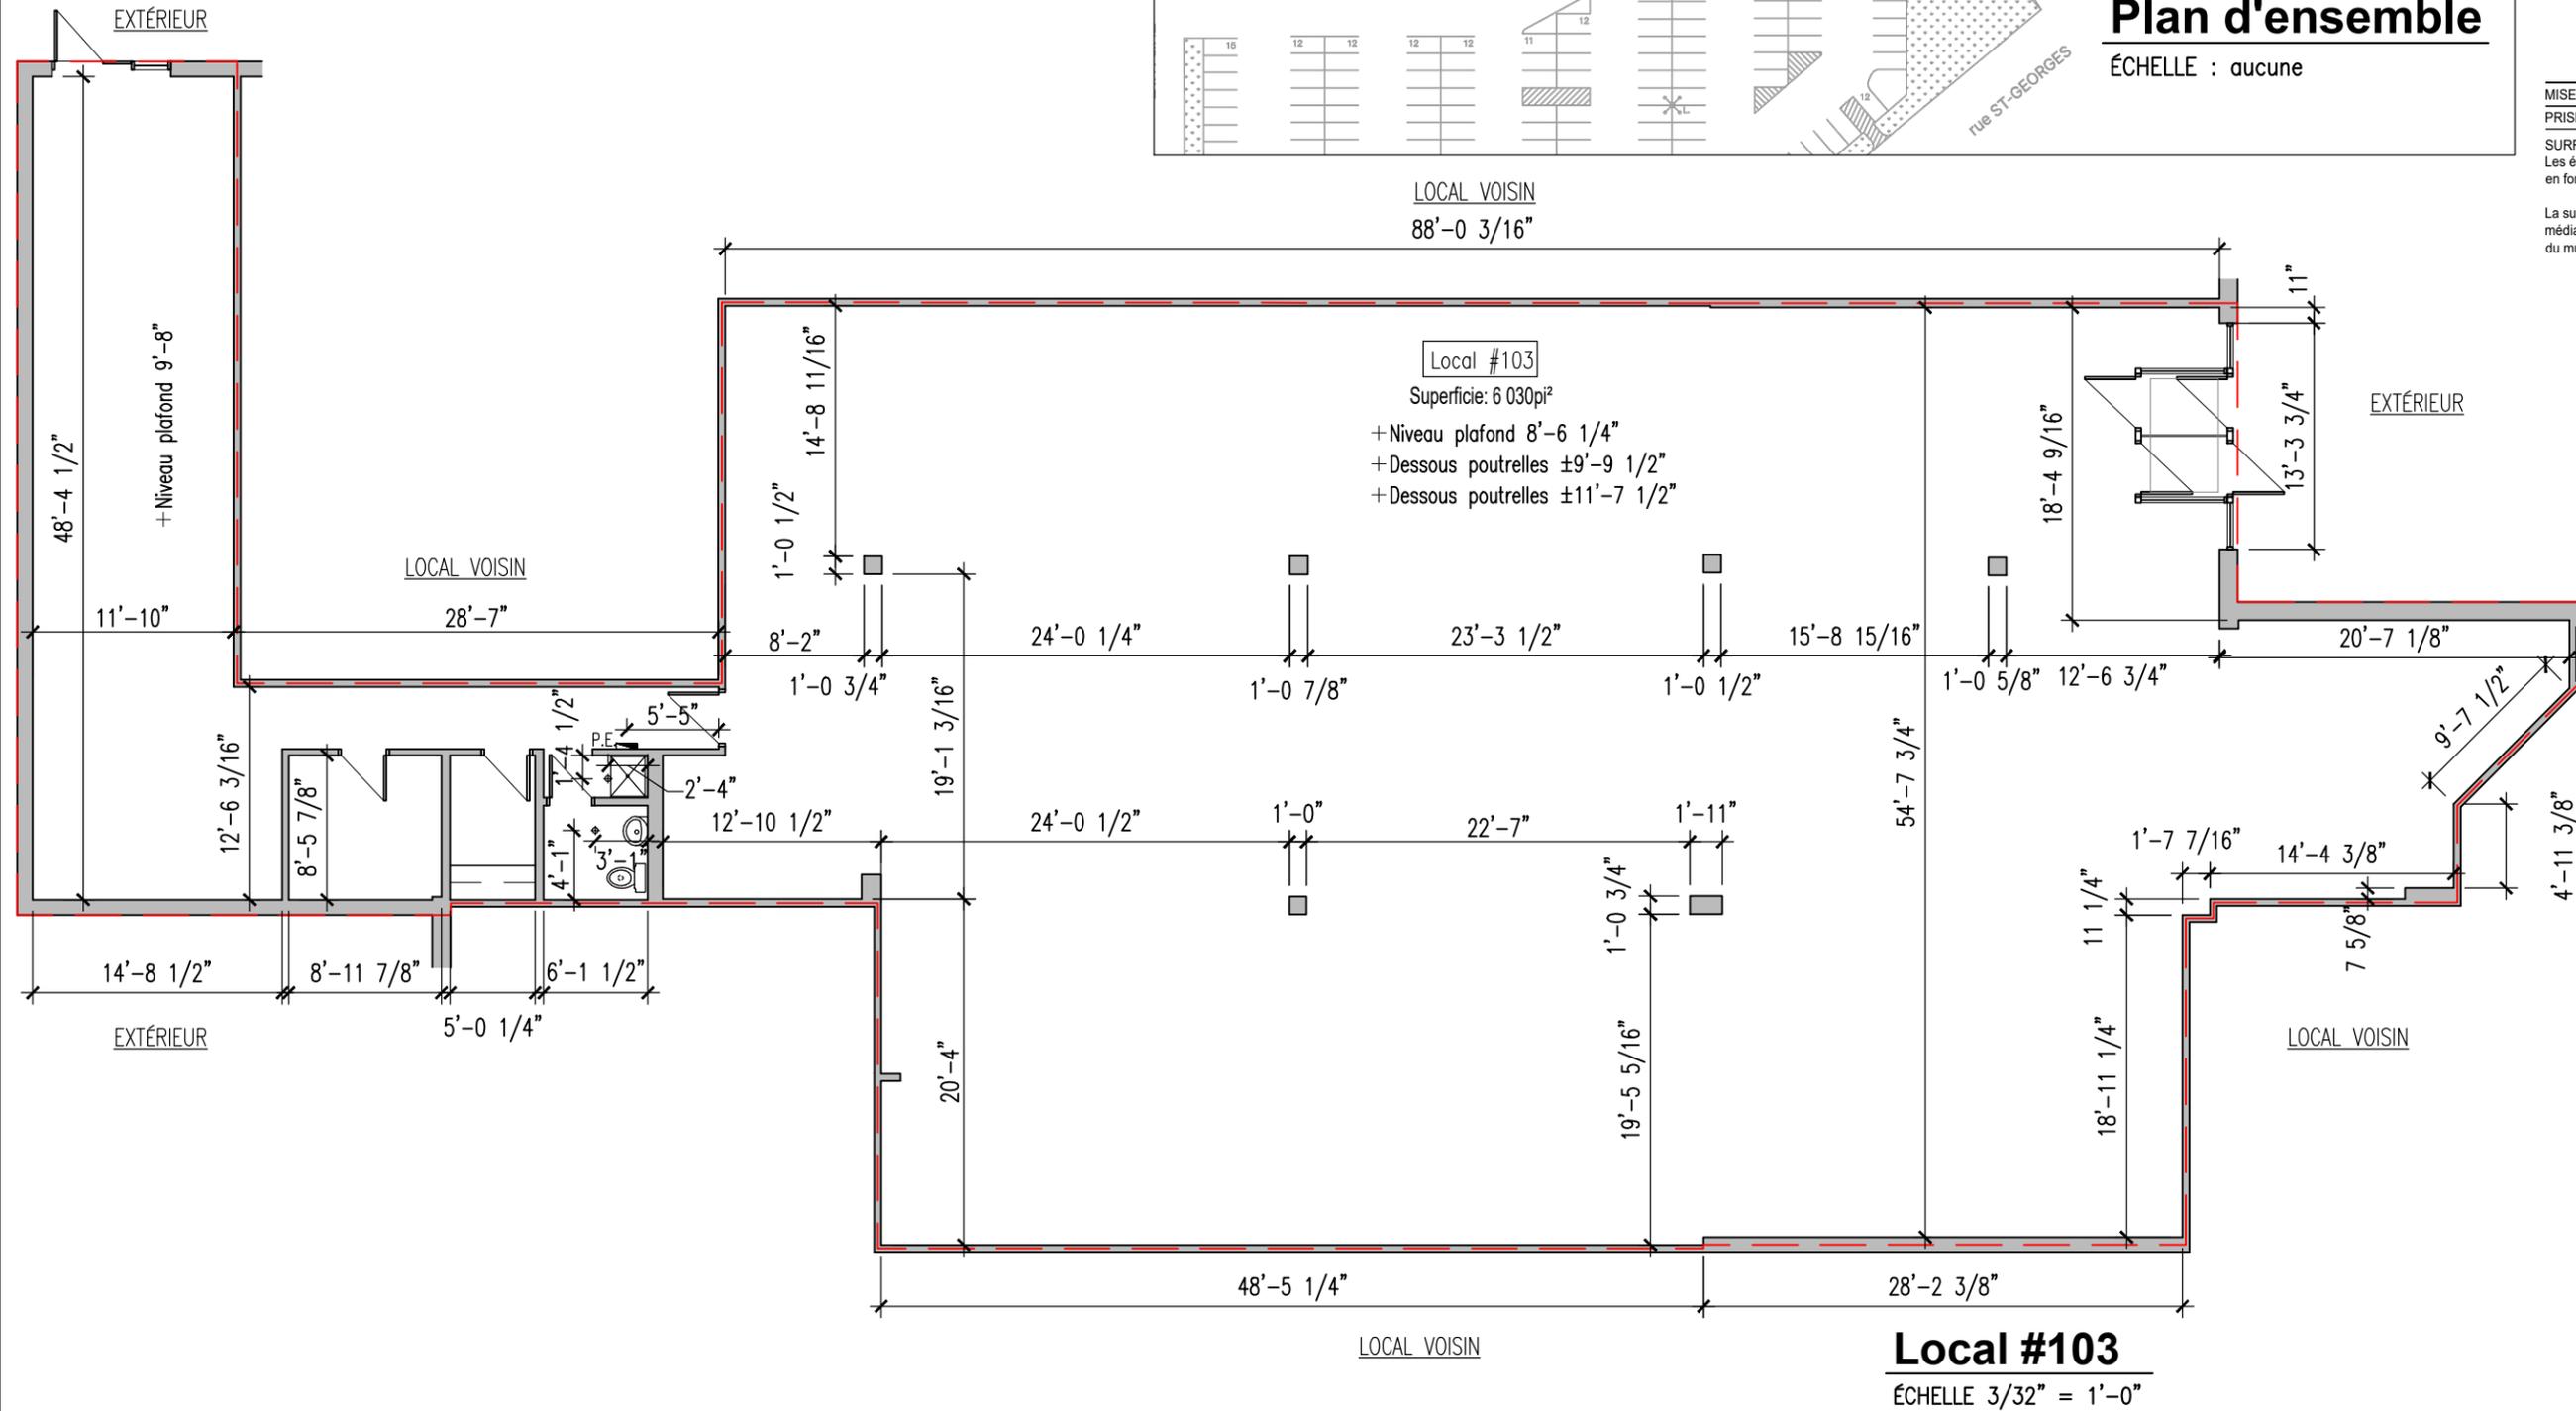

LOCAL VOISIN  
 88'-0 3/16"

Local #103  
 Superficie: 6 030pi<sup>2</sup>  
 + Niveau plafond 8'-6 1/4"  
 + Dessous poutrelles ±9'-9 1/2"  
 + Dessous poutrelles ±11'-7 1/2"

Local #103



**Place Mont-Marie**  
 au quotidien

6700 rue St-Georges, Lévis

**A-1 de 1**  
 Bo.Co 933-19



308, rue Notre-Dame Est  
 Victoriaville (Québec)  
 G6P 4A5  
 T. 819.604.1915  
 www.atelierboco.com

**Local #103**

ÉCHELLE 3/32" = 1'-0"