


MISE EN PLAN 2022-09-22
 PRISE DES MESURES 2022-09-06


SURFACE DE LOCATION
 Les épaisseurs des murs ainsi que les dimensions sont en fonction du plan maître et des informations fournies.

La surface de location est calculée à partir de la ligne médiane entre deux locataires et jusqu'à la face externe du mur côté mail et/ou de l'extérieur.

Local #106
 ÉCHELLE 1/8" = 1'-0"

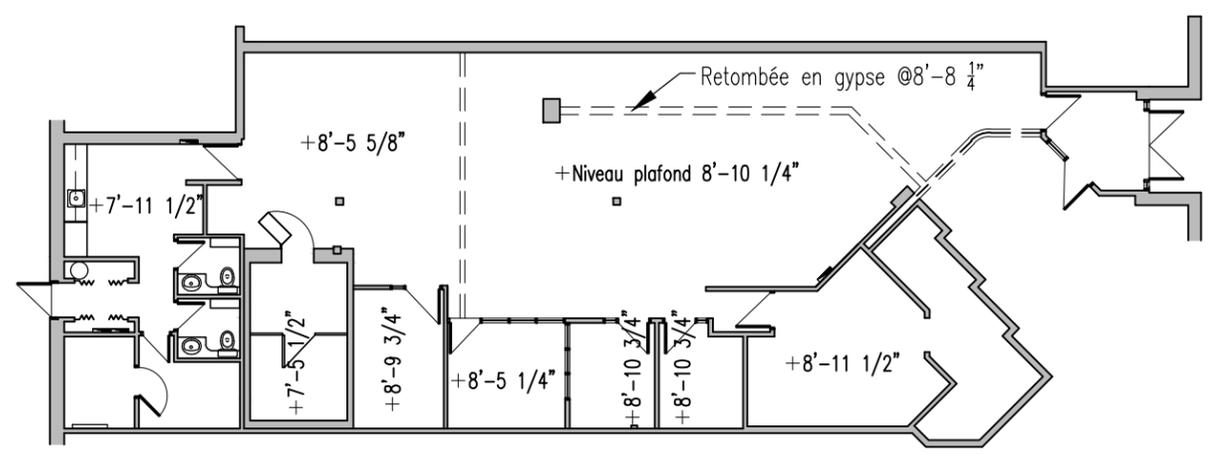

Local #106 - Niveaux plafonds
 ÉCHELLE 1/16" = 1'-0"

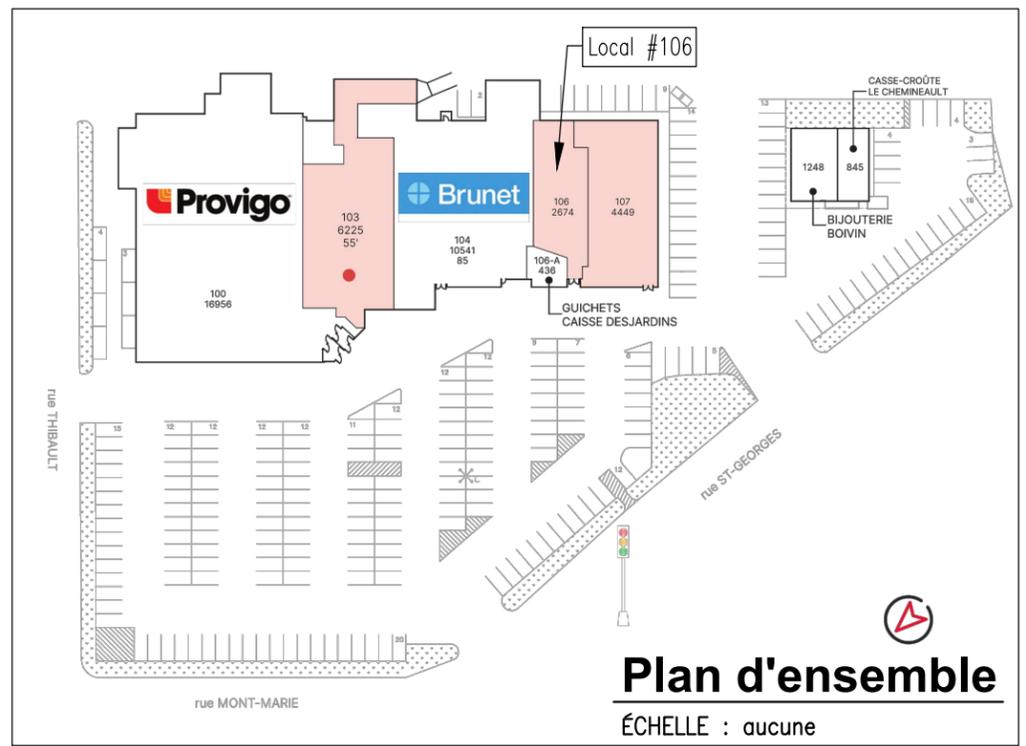

Plan d'ensemble
 ÉCHELLE : aucune

Local #106



Place Mont-Marie
 au quotidien
 6700 rue St-Georges, Lévis

A-1 de 1
 Bo.Co 933-19



308, rue Notre-Dame Est
 Victoriaville (Québec)
 G6P 4A5
 T. 819.604.1915
 www.atelierboco.com