



Section de mur en blocs de béton apparents. La présence de bloc de béton dans les autres murs extérieurs n'a pu être validé.

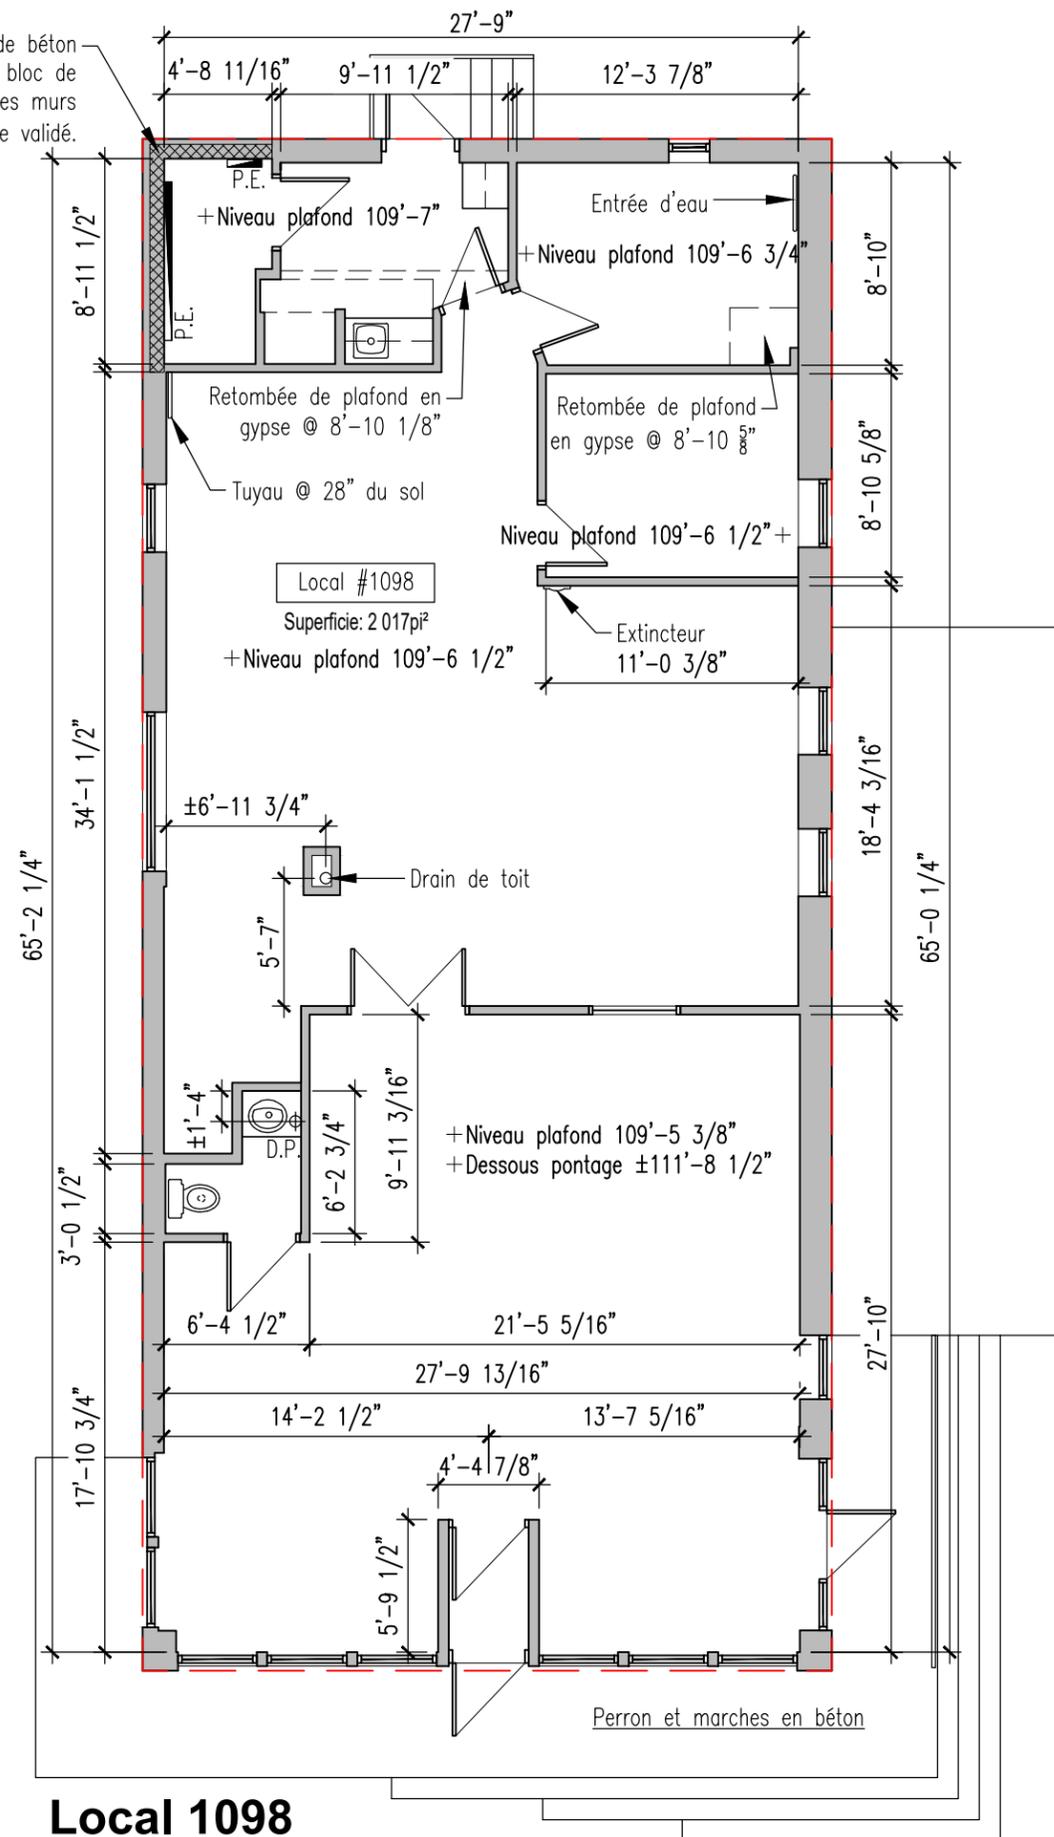

Local 1098

ÉCHELLE 1/8" = 1'-0"

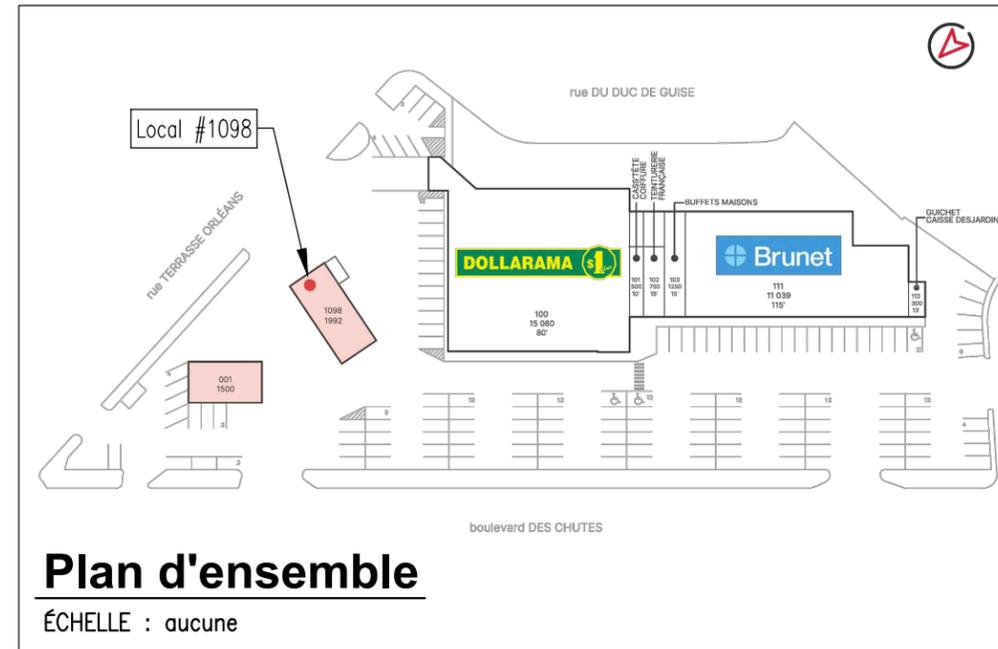

Plan d'ensemble

ÉCHELLE : aucune

MISE EN PLAN 2022-08-10
 PRISE DES MESURES 2022-07-09
 SURFACE DE LOCATION
 Les épaisseurs des murs ainsi que les dimensions sont en fonction du plan maître et des informations fournies.
 La surface de location est calculée à partir de la ligne médiane entre deux locataires et jusqu'à la face externe du mur côté mail et/ou de l'extérieur.

Local #1098



Place Orléans au quotidien

1094 Boul. des Chutes, Beauport (Québec)

A-1 de 1
 Bo.Co 933-19



esse est percipi
 "être c'est être perçu"
 George Berkeley
 308, rue Notre-Dame Est
 Victoriaville (Québec)
 G6P 4A5
 T. 819.604.1915
 www.atelierboco.com