


MISE EN PLAN 2023-05-30  
PRISE DES MESURES 2023-05-16

**SURFACE DE LOCATION**  
Les épaisseurs des murs ainsi que les dimensions sont en fonction du plan maître et des informations fournies.

La surface de location est calculée à partir de la ligne médiane entre deux locataires et jusqu'à la face externe du mur côté mail et/ou de l'extérieur.

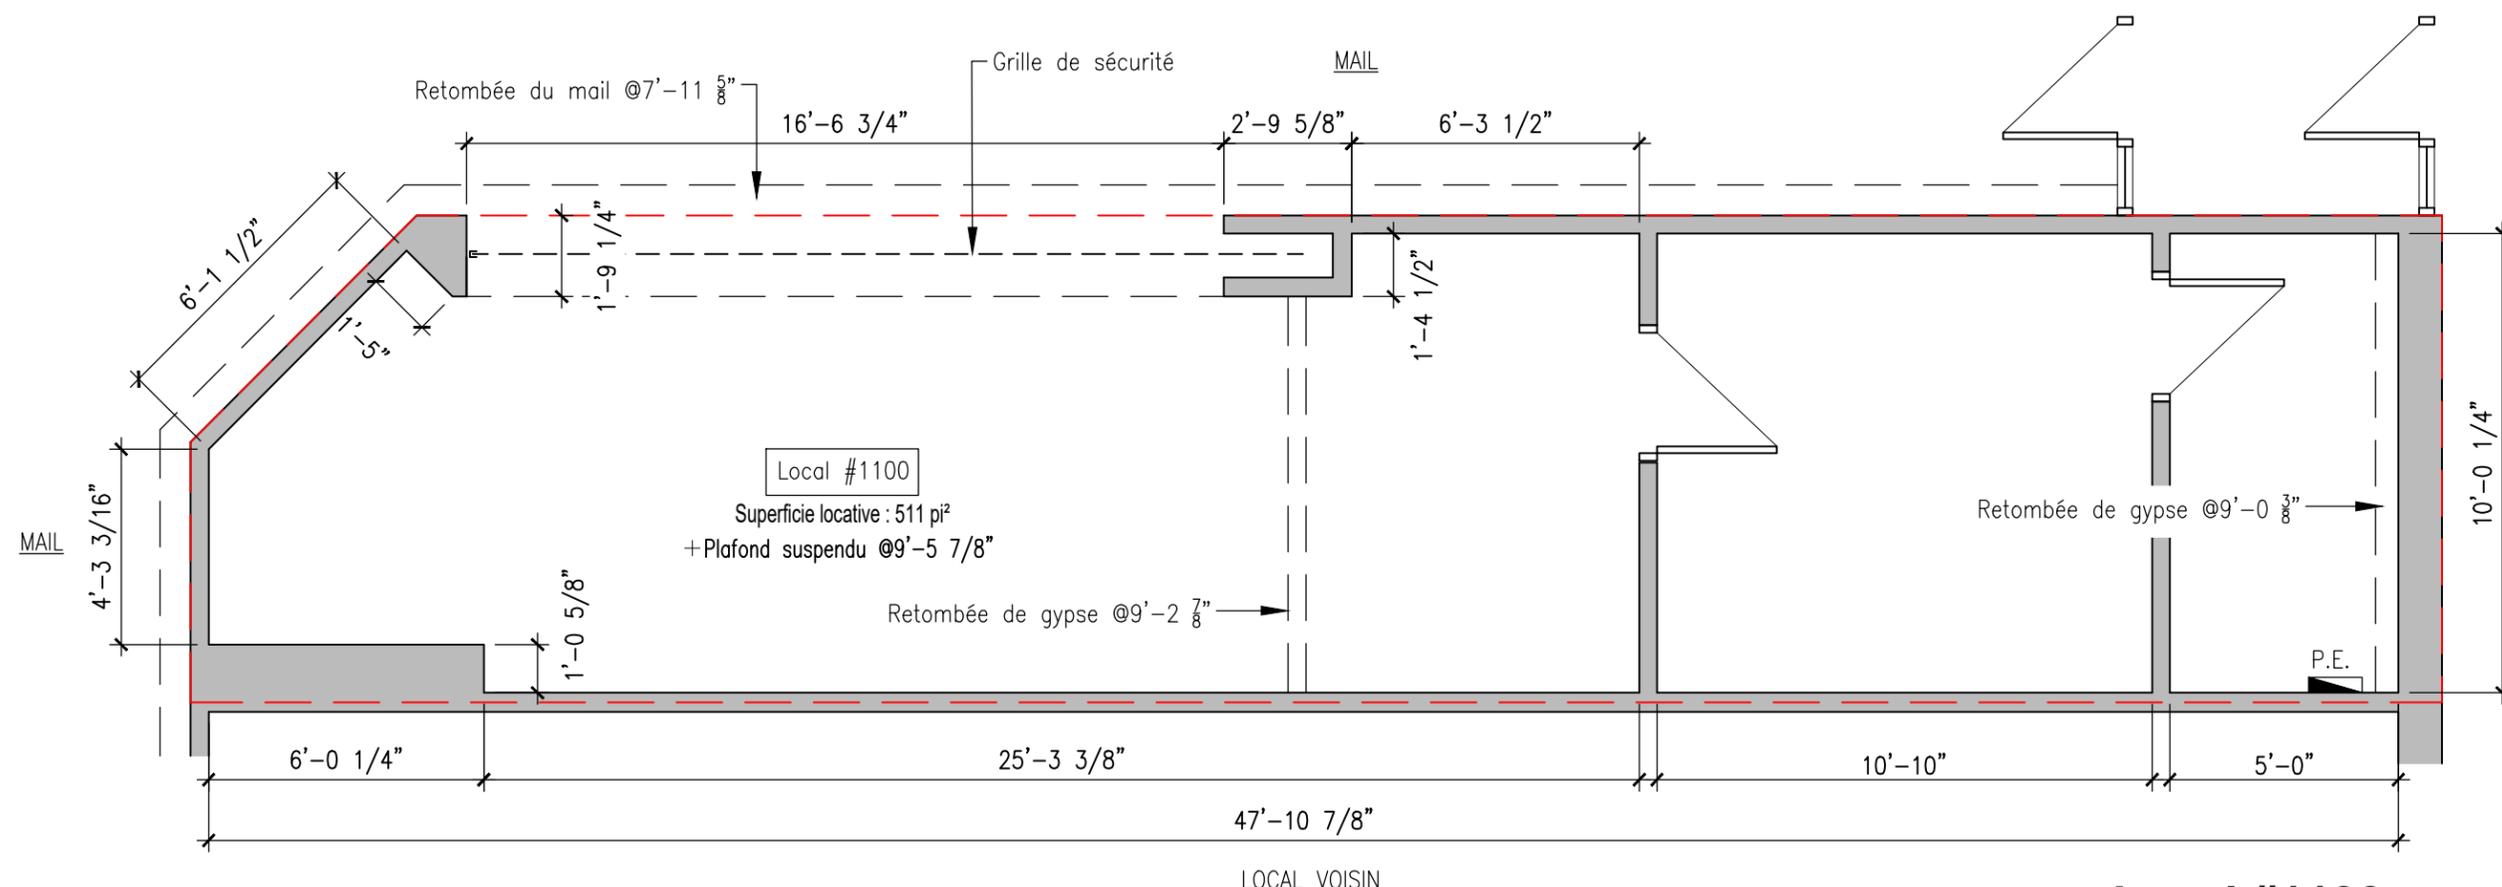

Local #1100

sandalwood



25 route 138 Est,  
Forestville, Qc

**A-1 de 1**  
Bo.Co 933-19

esse est percipi  
"être c'est être perçu"  
George Berkeley

**Bo.Co**  
atelier d'architecture

**Local #1100**

ÉCHELLE 1/4" = 1'-0"

308, rue Notre-Dame Est  
Victoriaville (Québec)  
G6P 4A5  
T. 819.604.1915  
www.atelierboco.com