


Plan d'ensemble

ÉCHELLE : aucune

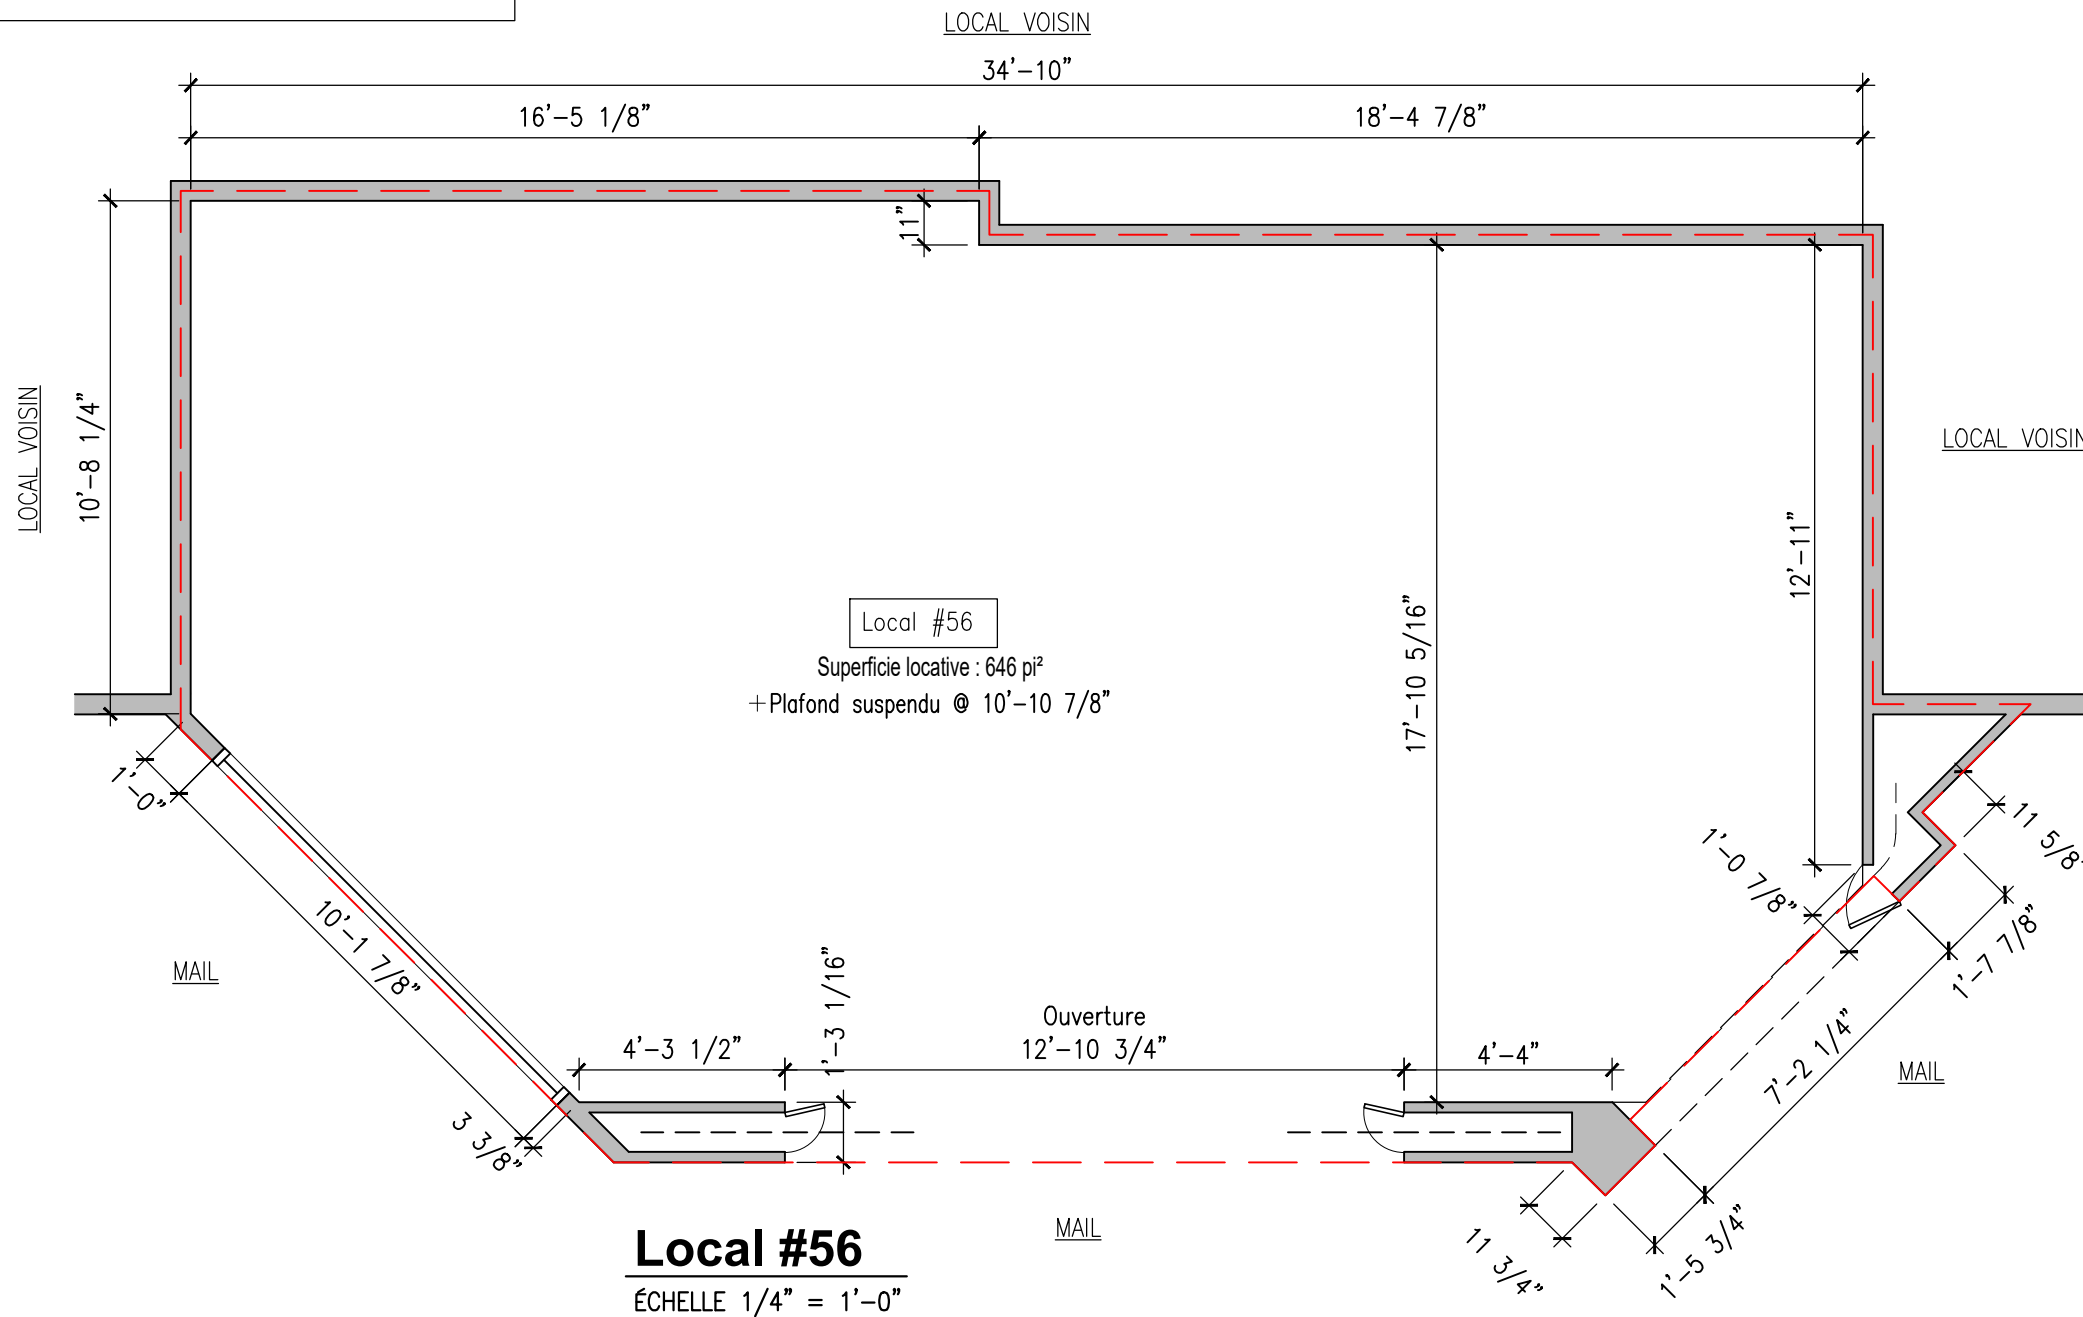

MISE EN PLAN 2023-05-30
PRISE DES MESURES 2023-05-16

SURFACE DE LOCATION
Les épaisseurs des murs ainsi que les dimensions sont en fonction du plan maître et des informations fournies.

La surface de location est calculée à partir de la ligne médiane entre deux locataires et jusqu'à la face externe du mur côté mail et/ou de l'extérieur.

Local #56

sandalwood



25 route 138 Est,
Forestville, Qc

A-1 de 1
Bo.Co 933-19



esse est percipi
"être c'est être perçu"
George Berkeley

308, rue Notre-Dame Est
Victoriaville (Québec)
G6P 4A5
T. 819.604.1915
www.atelierboco.com