




MISE EN PLAN	2024-05-24
PRISE DES MESURES	2024-05-15
RÉVISION	DATE

**SURFACE DE LOCATION**  
 Les épaisseurs des murs ainsi que les dimensions sont en fonction du plan maître et des informations fournies.  
 La surface de location est calculée à partir de la ligne médiane entre deux locataires et jusqu'à la face externe du mur côté mail et/ou du mur extérieur.

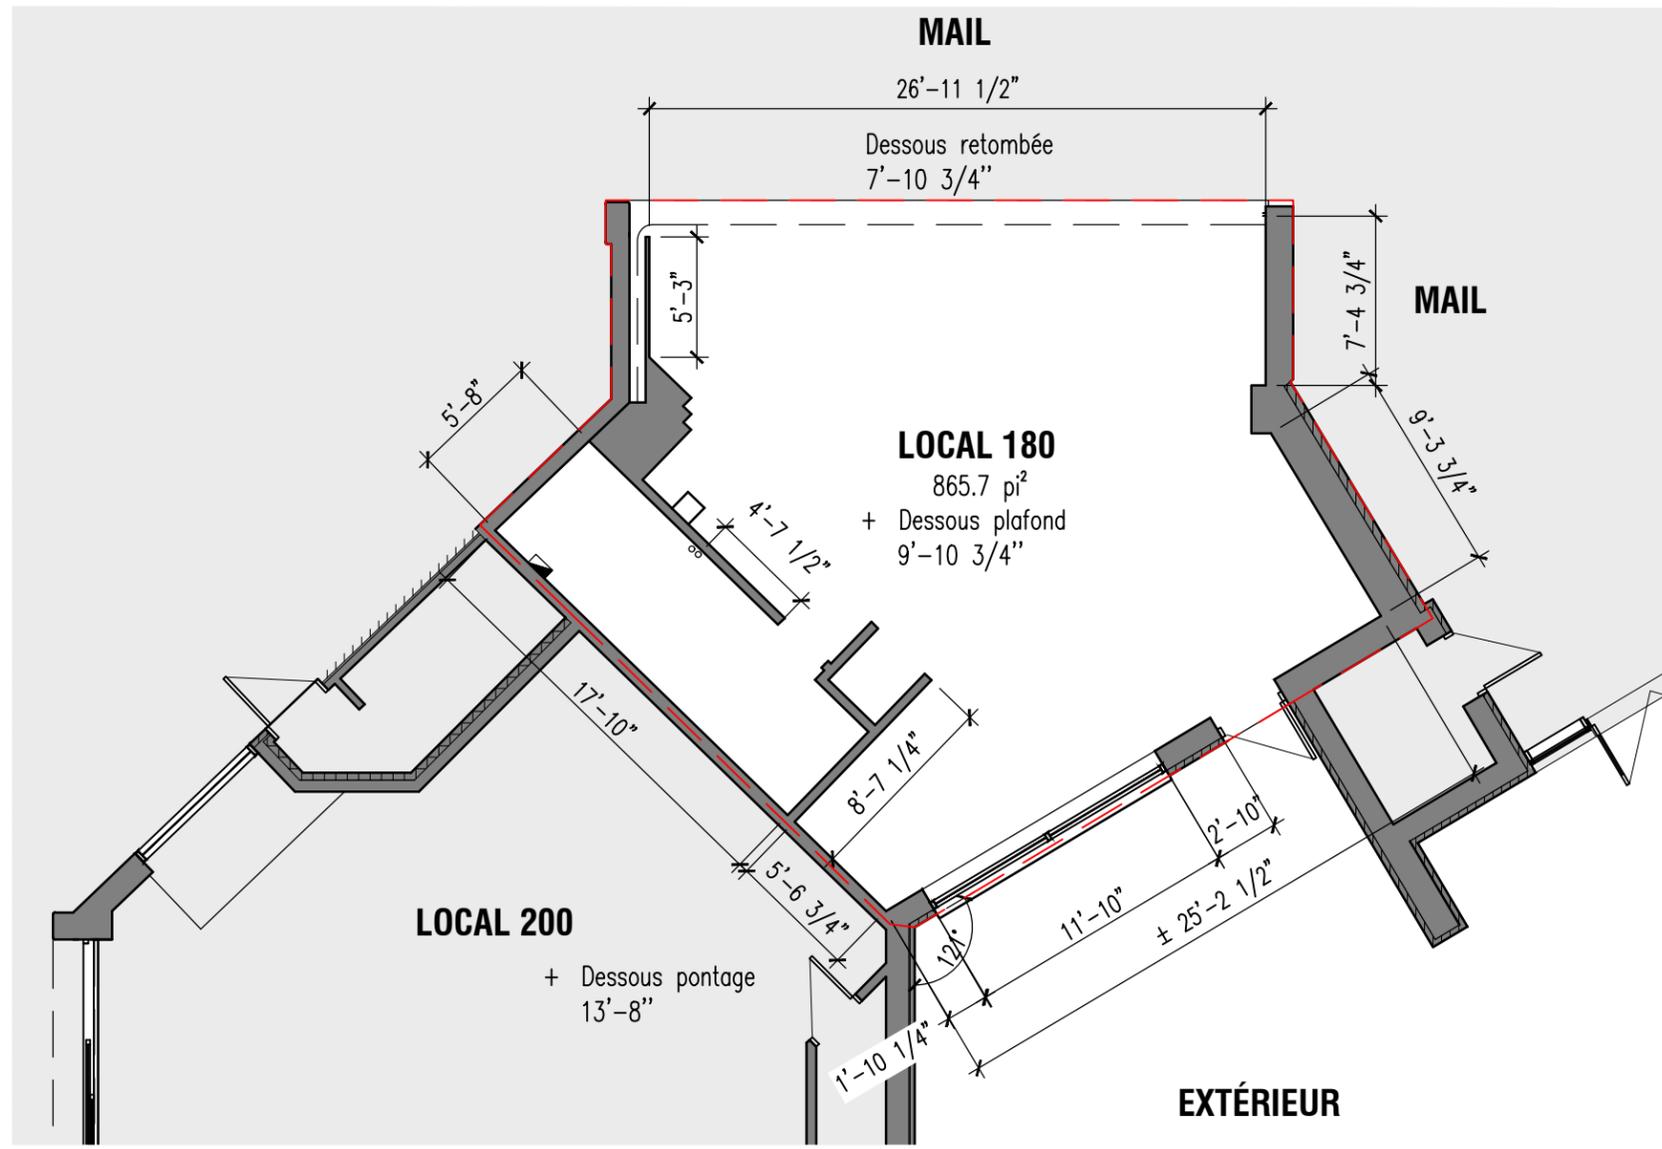

**Local 180**  
 SURFACE LOCATIVE : 865.7 pi<sup>2</sup>



161 Rte 230 Ouest,  
 La Pocatière, Qc G0R 1Z0

**A-1 de 1**  
 Bo.Co 933-19



23 route de la  
 Grande-Ligne, Victoriaville  
 Québec G6P 6V2