


MISE EN PLAN 2023-02-15  
 PRISE DES MESURES 2022-10-26  
 SURFACE DE LOCATION  
 Les épaisseurs des murs ainsi que les dimensions sont en fonction du plan maître et des informations fournies.  
 La surface de location est calculée à partir de la ligne médiane entre deux locataires et jusqu'à la face externe du mur côté mail et/ou de l'extérieur.

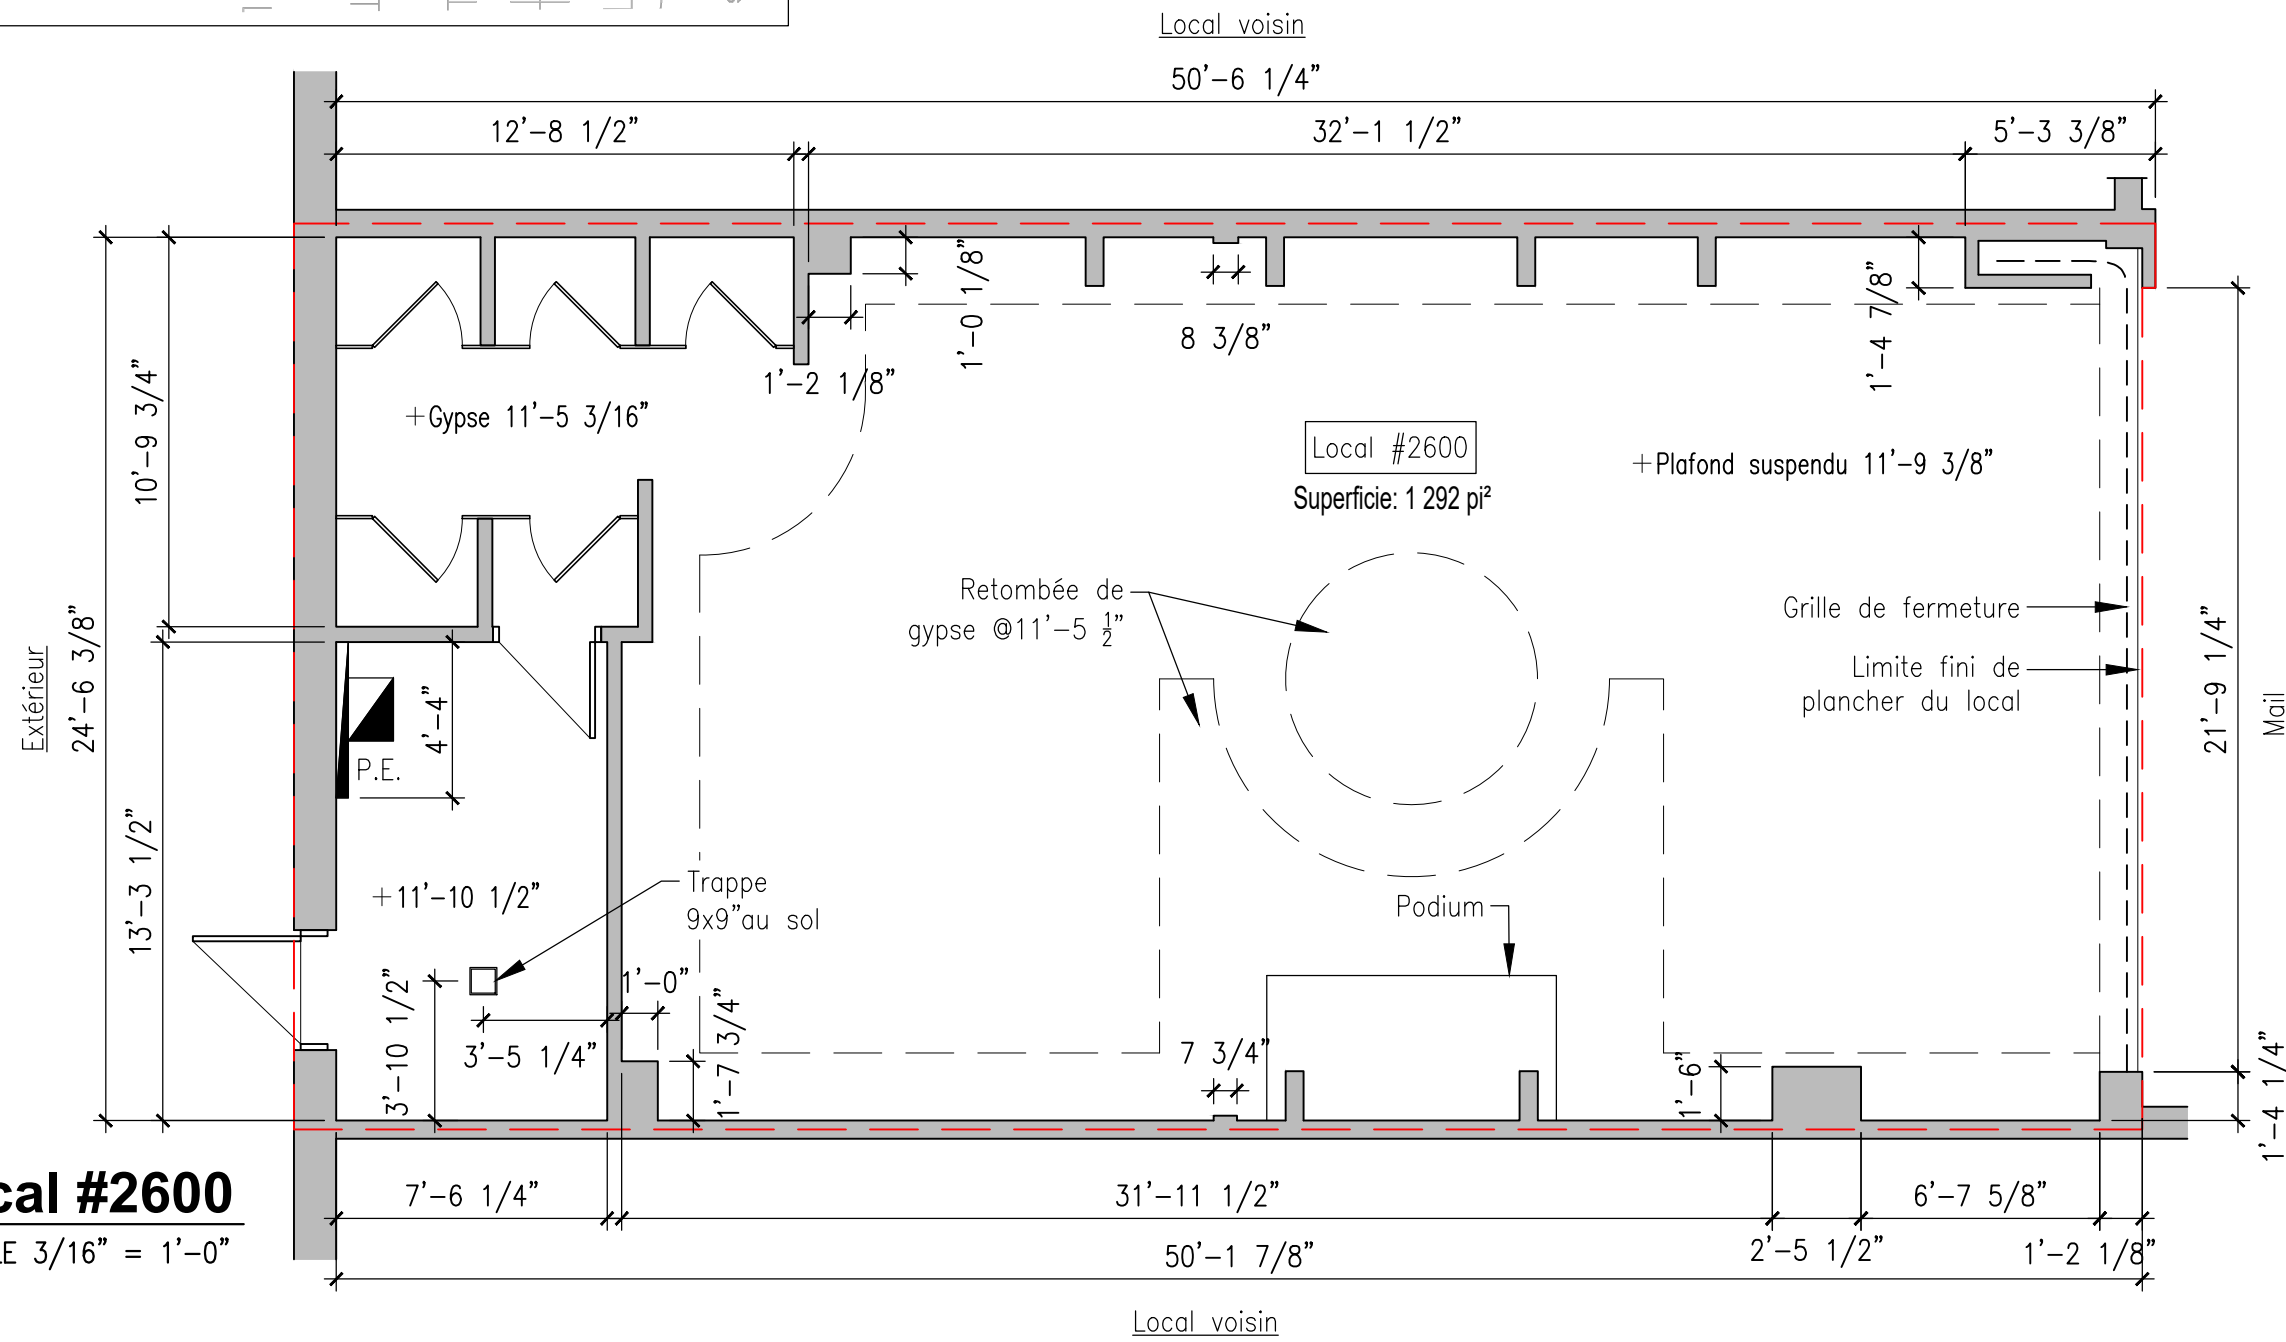

Local #2600



Place Côte Joyeuse  
 au quotidien

333, Côte Joyeuse,  
 St-Raymond, Qc

**A-1 de 1**  
**Bo.Co 933-19**



308, rue Notre-Dame Est  
 Victoriaville (Québec)  
 G6P 4A5  
 T. 819.604.1915  
 www.atelierboco.com