


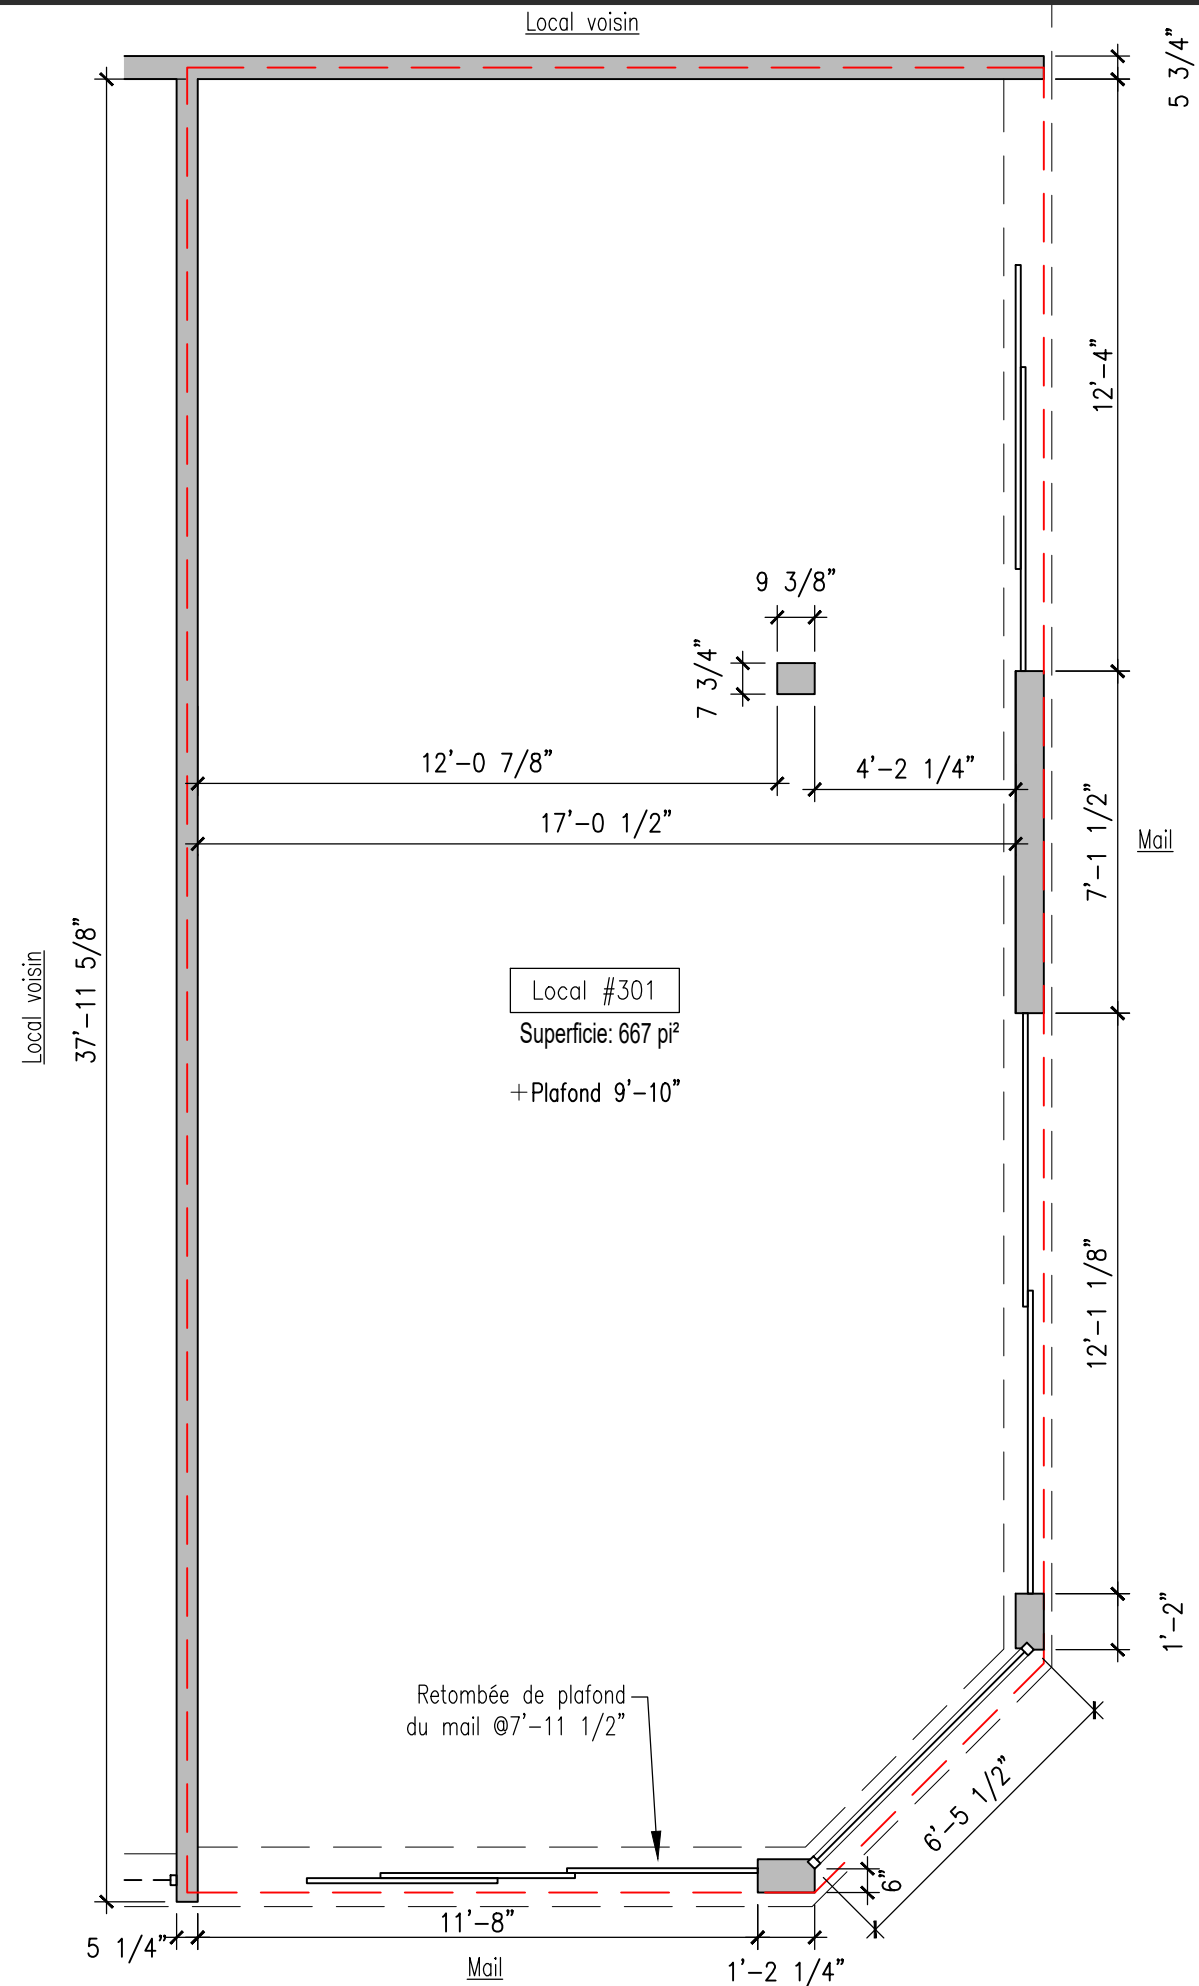

Local #301

ÉCHELLE 1/4" = 1'-0"



MISE EN PLAN 2023-03-13
 PRISE DES MESURES 2022-10-26

SURFACE DE LOCATION
 Les épaisseurs des murs ainsi que les dimensions sont en fonction du plan maître et des informations fournies.

La surface de location est calculée à partir de la ligne médiane entre deux locataires et jusqu'à la face externe du mur côté mail et/ou de l'extérieur.

Local #301

sandalwood

Place Côte Joyeuse
 au quotidien

333, Côte Joyeuse,
 St-Raymond, Qc

A-1 de 1
Bo.Co 933-19



308, rue Notre-Dame Est
 Victoriaville (Québec)
 G6P 4A5
 T. 819.604.1915
 www.atelierboco.com