




# Plan d'ensemble

ÉCHELLE : aucune

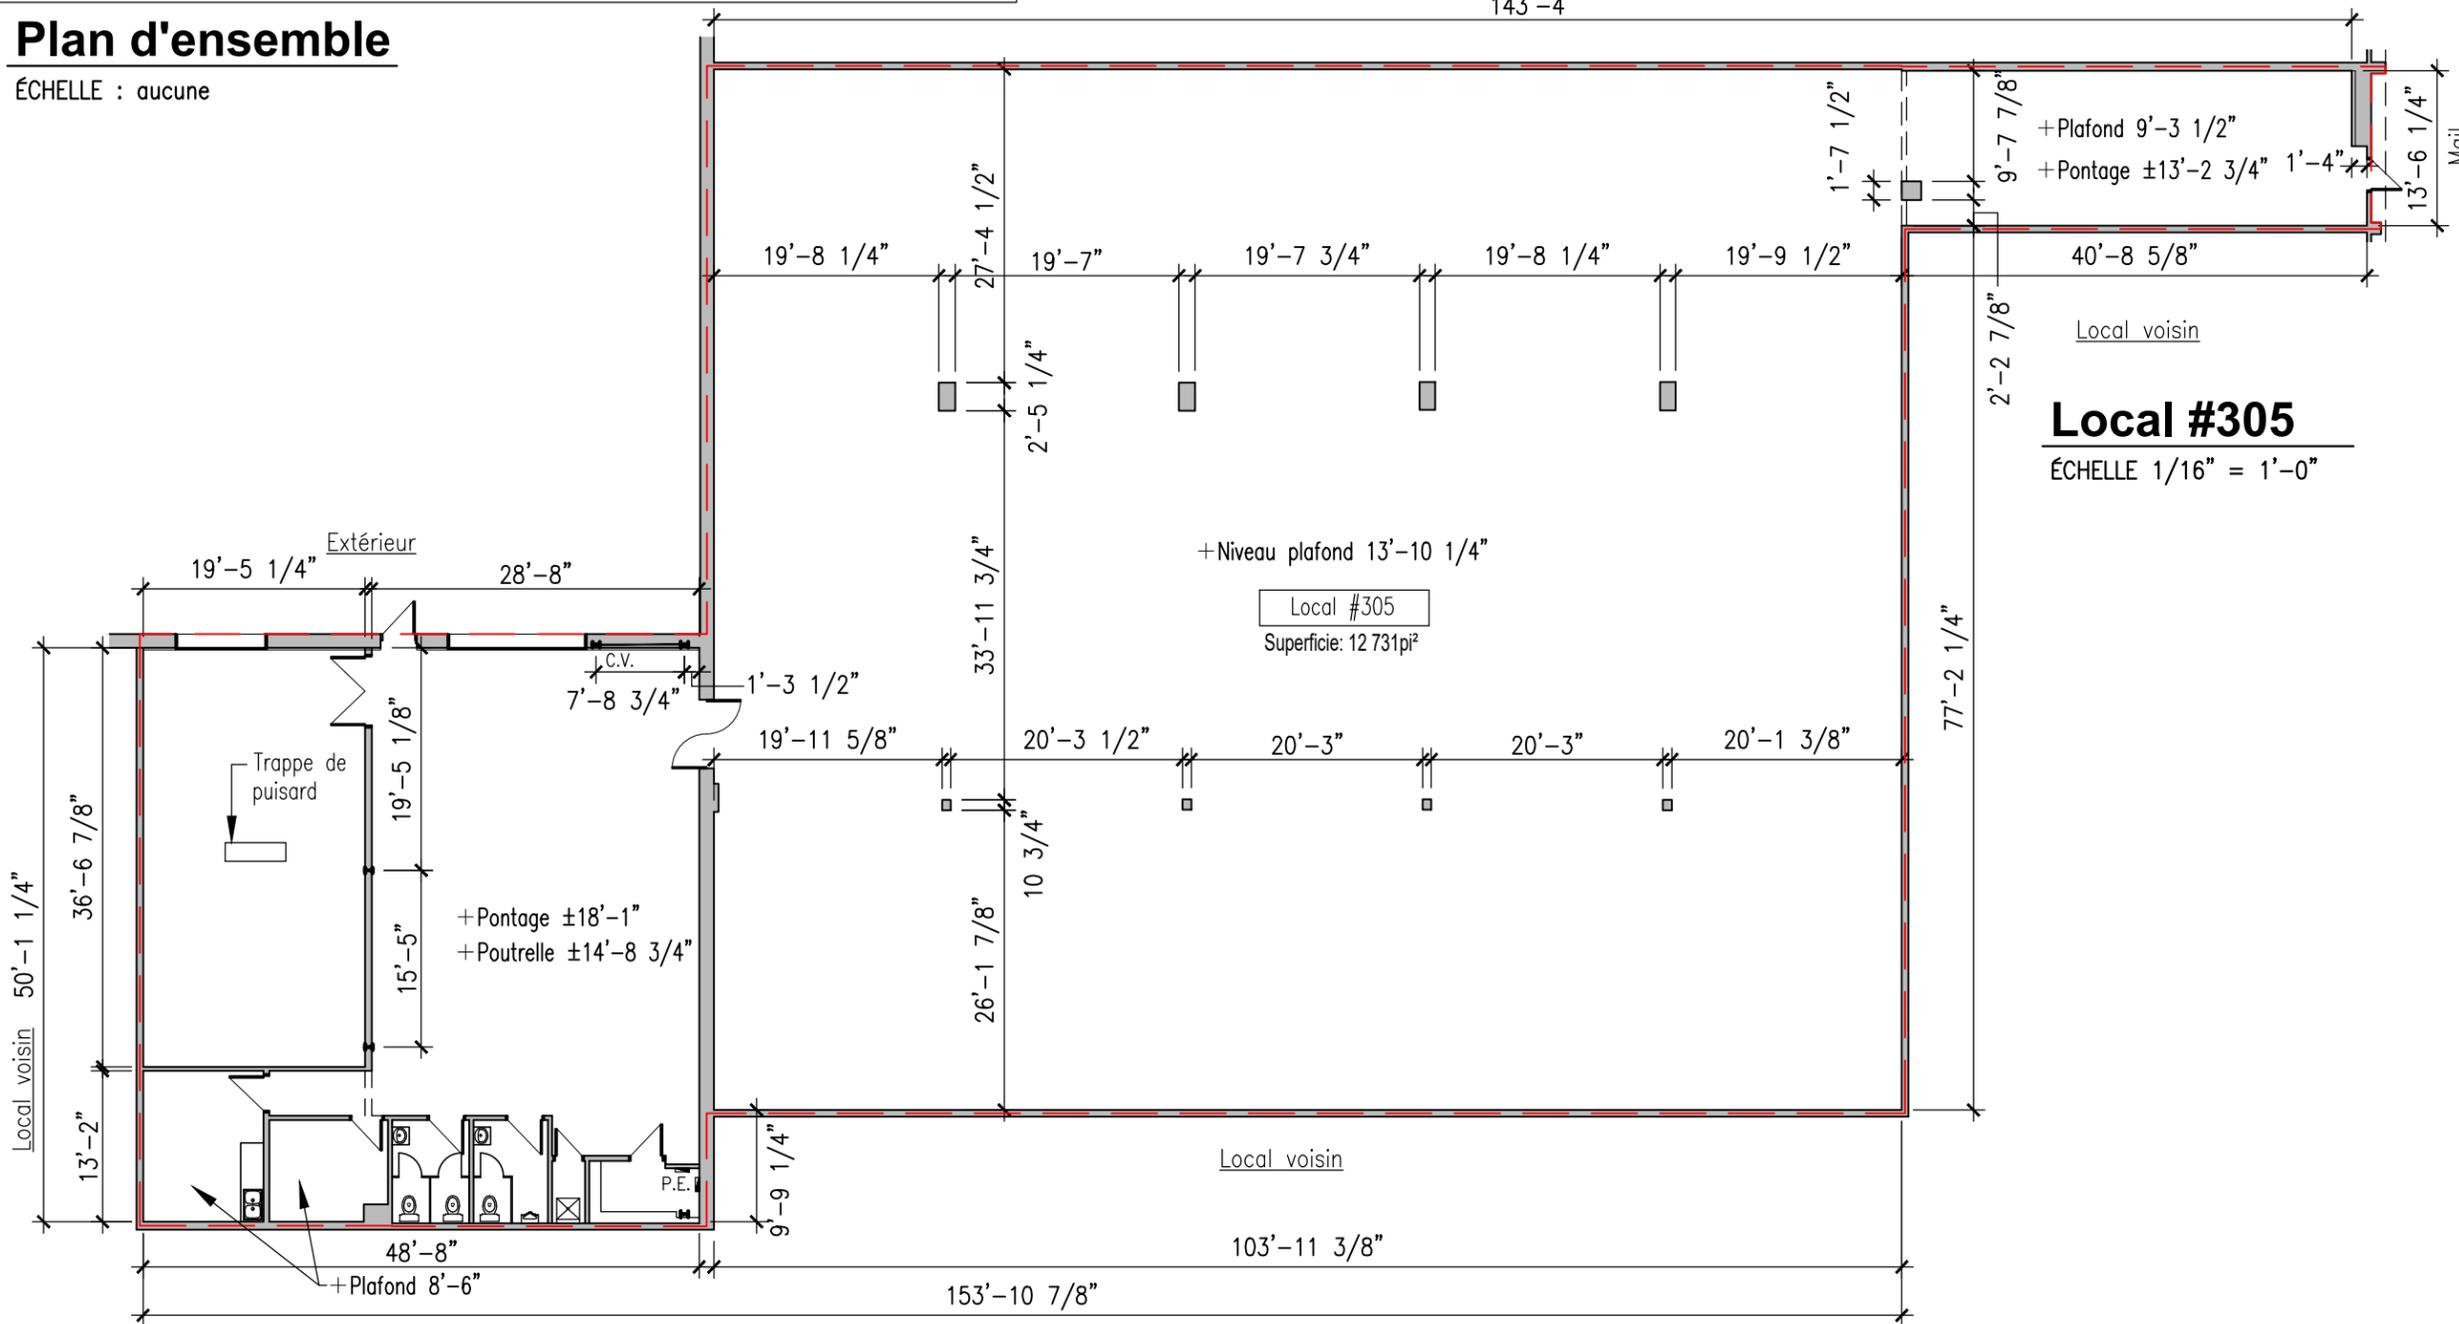

MISE EN PLAN 2022-12-05  
 PRISE DES MESURES 2022-07-21  
 SURFACE DE LOCATION  
 Les épaisseurs des murs ainsi que les dimensions sont en fonction du plan maître et des informations fournies.  
 La surface de location est calculée à partir de la ligne médiane netre deux locataires et jusqu'à la face externe du mur côté mail et/ou de l'extérieur.

**Local #305**  
 sandalwood  
 LE CENTRE  
 La Pocatière  
 161 route 230 Ouest,  
 La Pocatière

**A-1 de 1**  
 Bo.Co 933-19

esse est percipi  
 "être c'est être perçu"  
 George Berkeley  
**Bo.Co**  
 atelier d'architecture

308, rue Notre-Dame Est  
 Victoriaville (Québec)  
 G6P 4A5  
 T. 819.604.1915  
 www.atelierboco.com