



| | |
|-------------------|------------|
| MISE EN PLAN | 2024-05-27 |
| PRISE DES MESURES | 2024-05-15 |
| RÉVISION | DATE |

SURFACE DE LOCATION
 Les épaisseurs des murs ainsi que les dimensions sont en fonction du plan maître et des informations fournies.
 La surface de location est calculée à partir de la ligne médiane entre deux locataires et jusqu'à la face externe du mur côté mail et/ou du mur extérieur.


Local 320

SURFACE LOCATIVE : 720 pi²



161 Rte 230 Ouest,
 La Pocatière, Qc G0R 1Z0

A-1 de 1
 Bo.Co 933-19

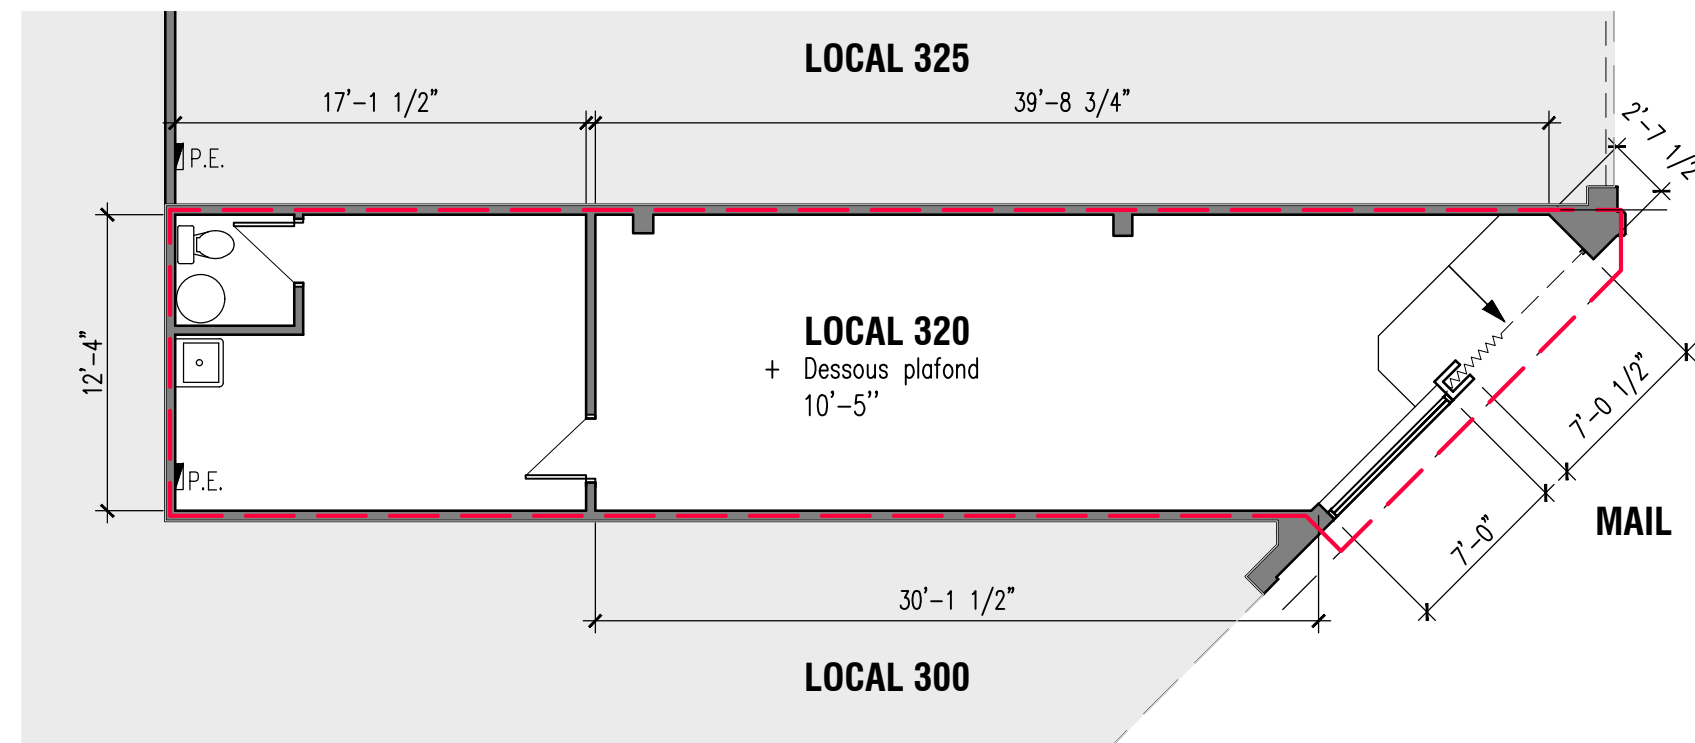

23 route de la
 Grande-Ligne, Victoriaville
 Québec G6P 6V2