

MISE EN PLAN 2022-11-07
 PRISE DES MESURES 2022-07-21

SURFACE DE LOCATION
 Les épaisseurs des murs ainsi que les dimensions sont en fonction du plan maître et des informations fournies.

La surface de location est calculée à partir de la ligne médiane entre deux locataires et jusqu'à la face externe du mur côté mail et/ou de l'extérieur.

Local #475

sandalwood




161 route 230 Ouest,
 La Pocatière

A-1 de 1
 Bo.Co 933-19



308, rue Notre-Dame Est
 Victoriaville (Québec)
 G6P 4A5
 T. 819.604.1915
 www.atelierboco.com

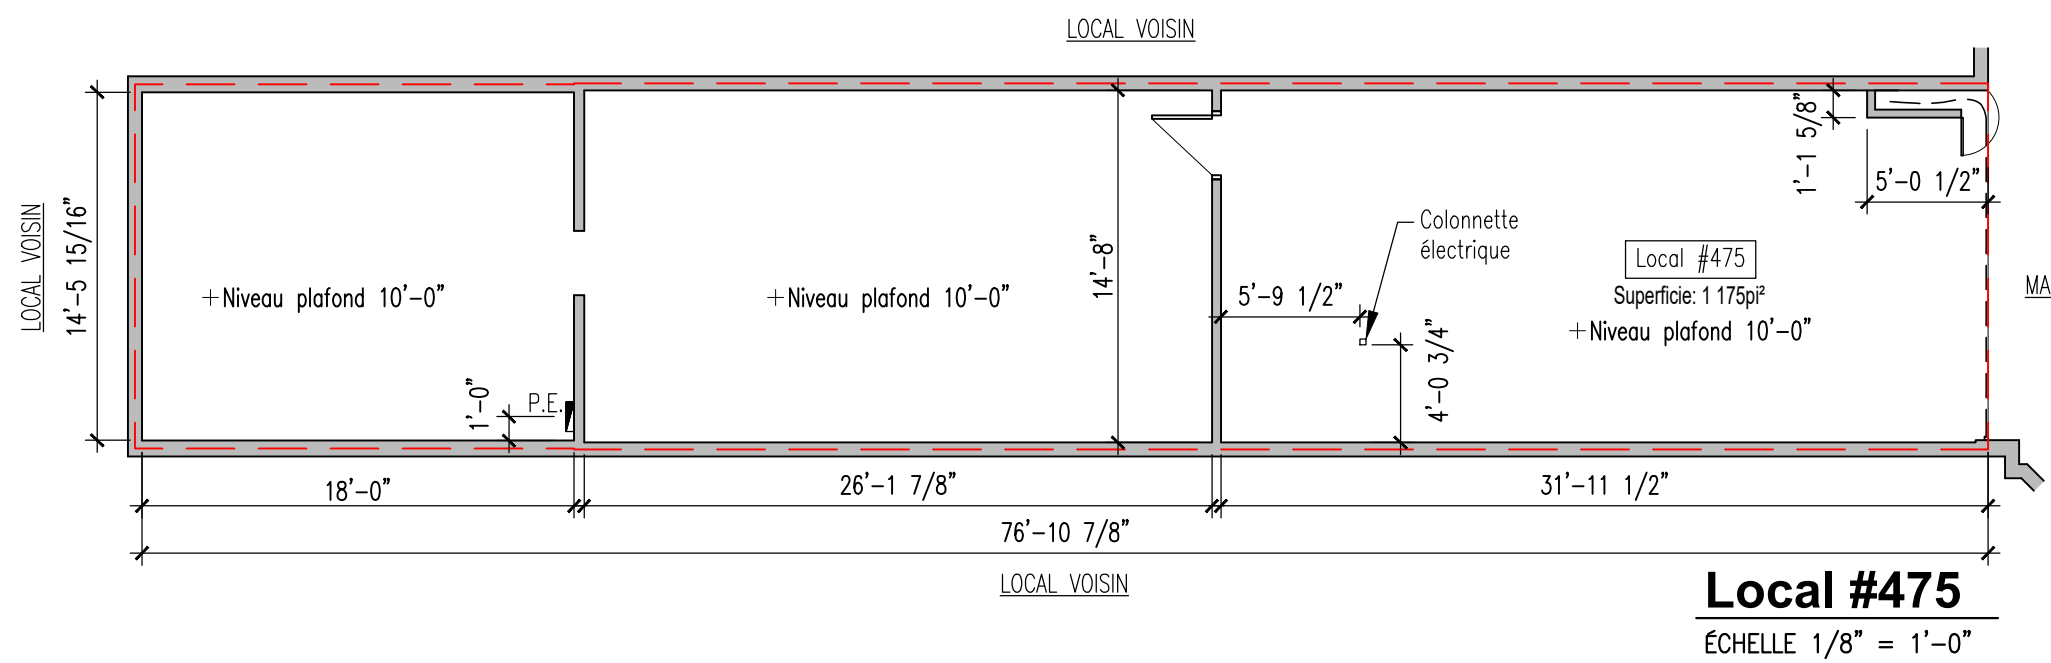

Local #475

ÉCHELLE 1/8" = 1'-0"