




MISE EN PLAN	2024-06-18
PRISE DES MESURES	2024-05-15
RÉVISION	DATE

SURFACE DE LOCATION
 Les épaisseurs des murs ainsi que les dimensions sont en fonction du plan maître et des informations fournies.
 La surface de location est calculée à partir de la ligne médiane entre deux locataires et jusqu'à la face externe du mur côté mail et/ou du mur extérieur.

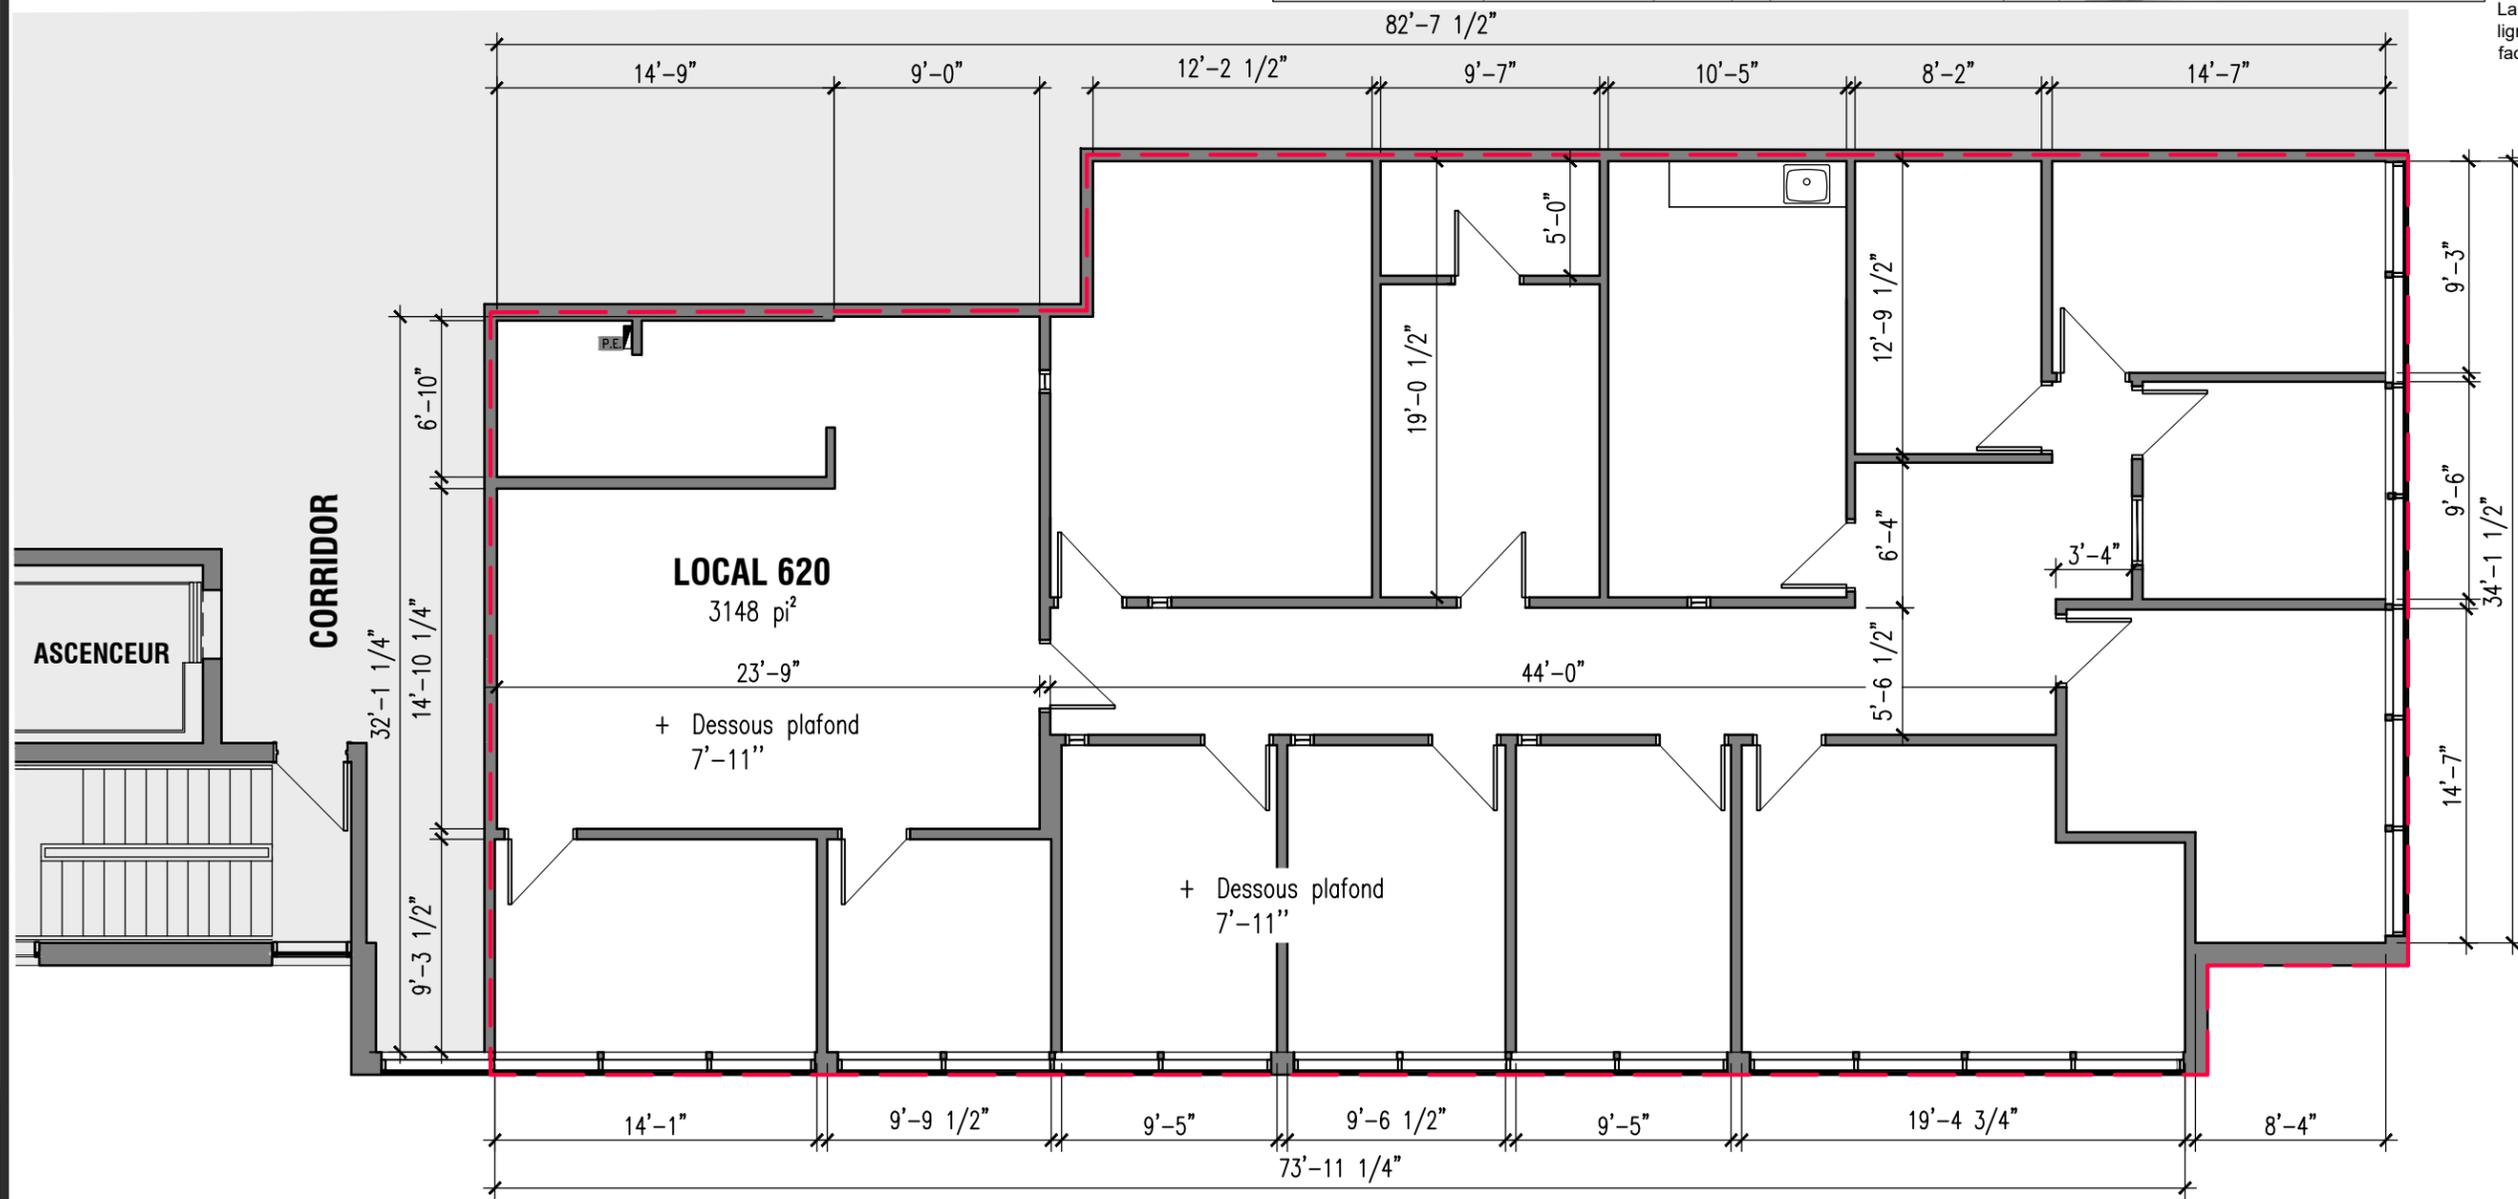

Local 620
 SURFACE LOCATIVE : 3148 pi²



161 Rte 230 Ouest,
 La Pocatière, Qc G0R 1Z0

A-1 de 1
 Bo.Co 933-19



23 route de la
 Grande-Ligne, Victoriaville
 Québec G6P 6V2

esse est percipi
 "être c'est être perçu"
 George Berkeley