


MISE EN PLAN 2023-06-05  
 PRISE DES MESURES 2023-05-16  
 SURFACE DE LOCATION  
 Les épaisseurs des murs ainsi que les dimensions sont en fonction du plan maître et des informations fournies.  
 La surface de location est calculée à partir de la ligne médiane entre deux locataires et jusqu'à la face externe du mur côté mail et/ou de l'extérieur.

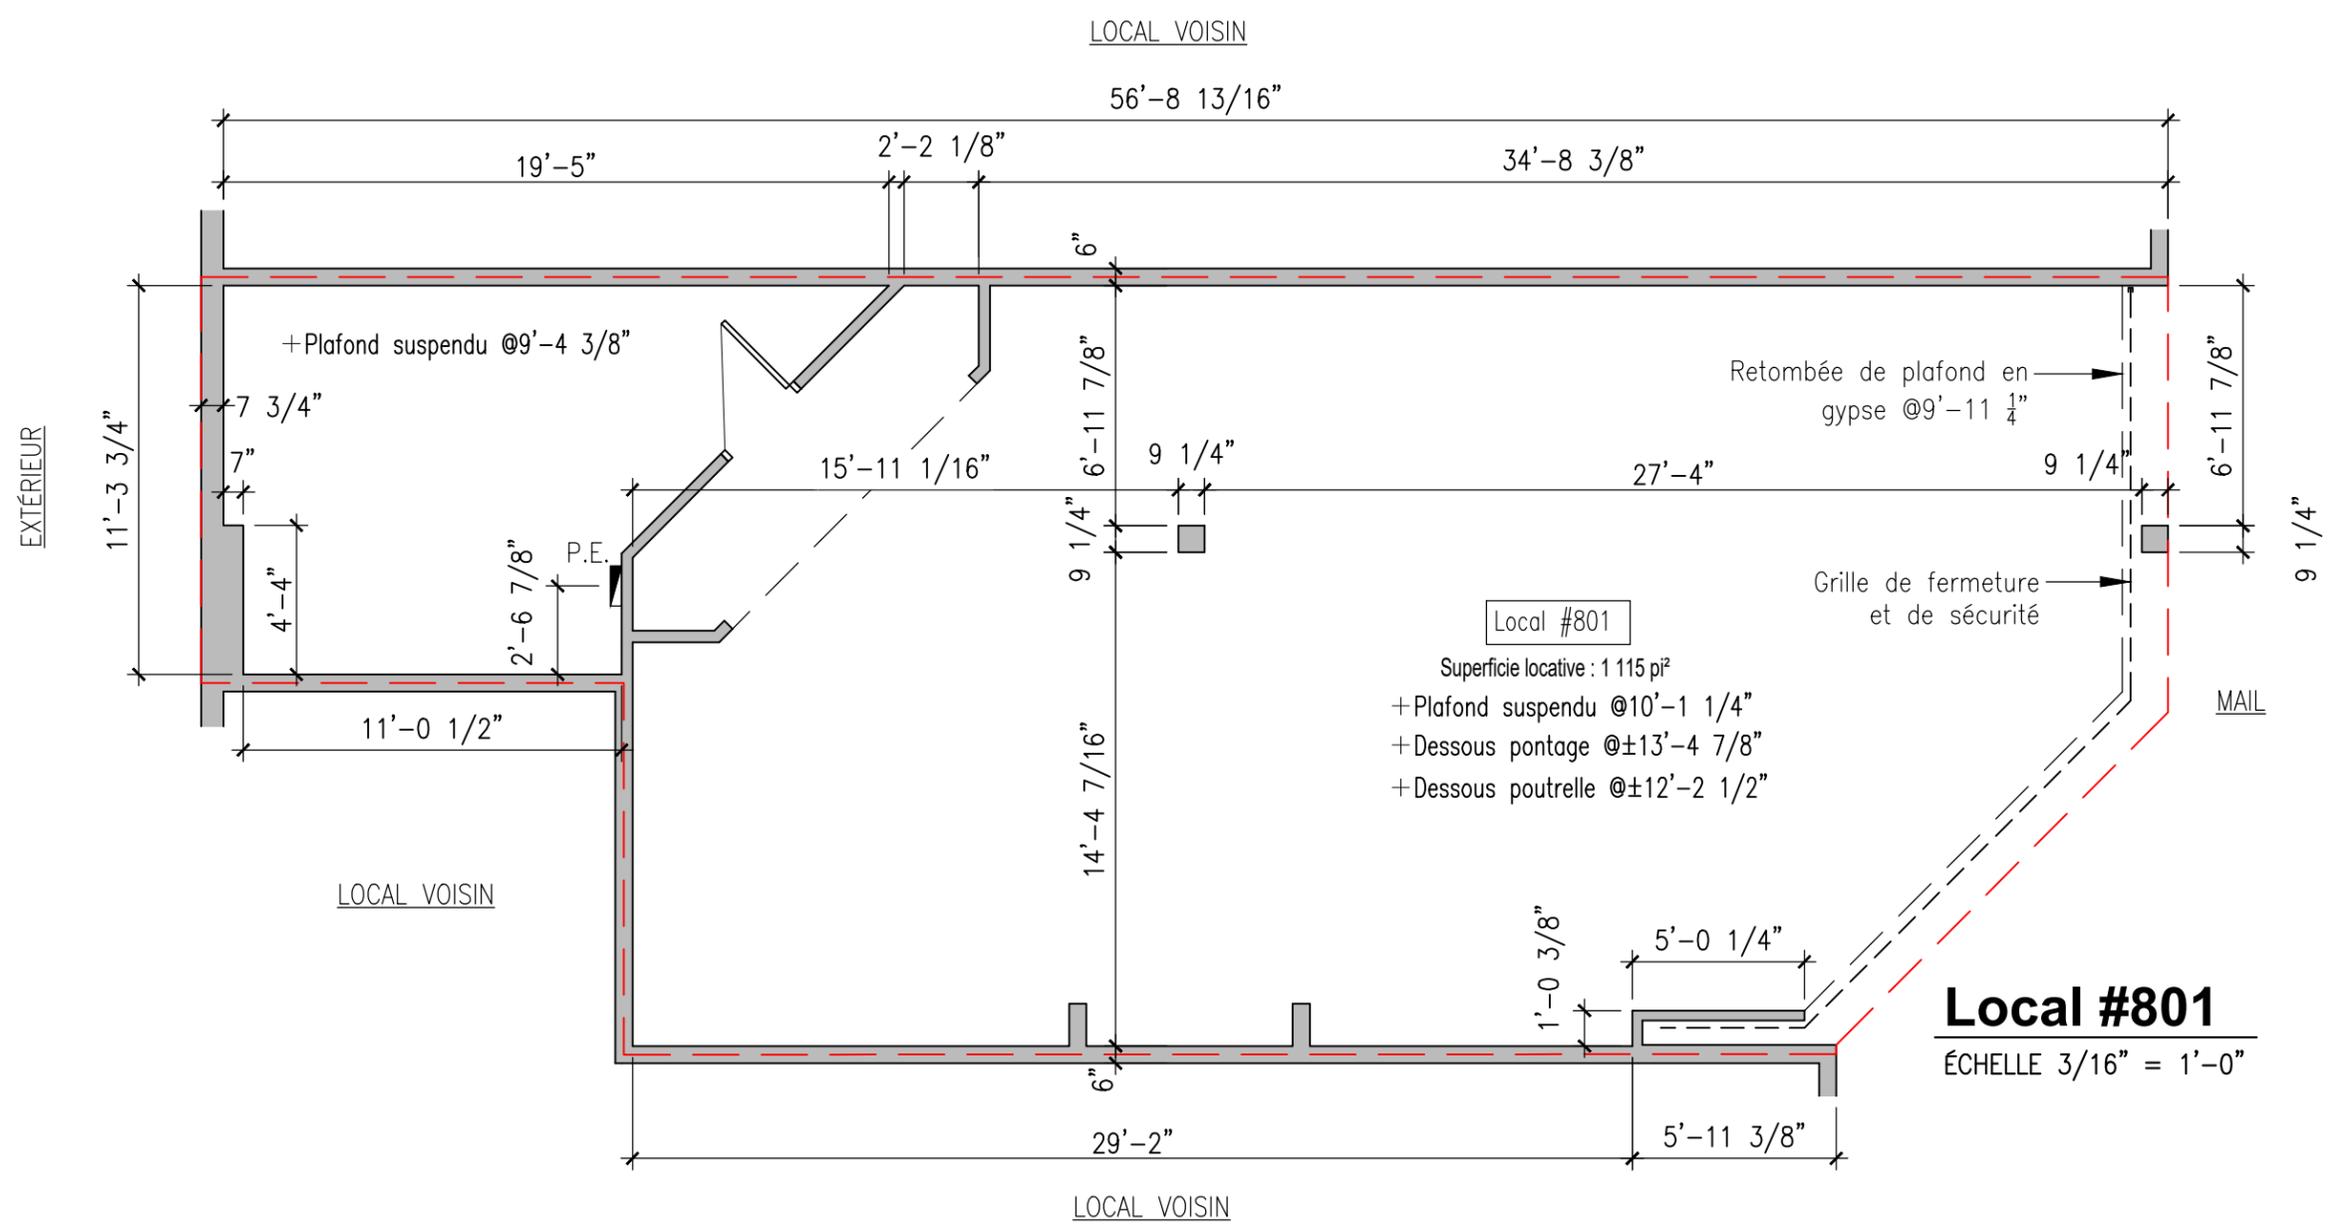

Local #801

**sandalwood**  
**LE CENTRE**  
 Forestville  
 25 route 138 Est,  
 Forestville, Qc

**A-1 de 1**  
**Bo.Co 933-19**



**Local #801**  
 ÉCHELLE 3/16" = 1'-0"

308, rue Notre-Dame Est  
 Victoriaville (Québec)  
 G6P 4A5  
 T. 819.604.1915  
 www.atelierboco.com