


**Plan d'ensemble**

ÉCHELLE : aucune

MISE EN PLAN 2022-08-10  
 PRISE DES MESURES 2022-07-09  
 SURFACE DE LOCATION  
 Les épaisseurs des murs ainsi que les dimensions sont en fonction du plan maître et des informations fournies.  
 La surface de location est calculée à partir de la ligne médiane entre deux locataires et jusqu'à la face externe du mur côté mail et/ou de l'extérieur.

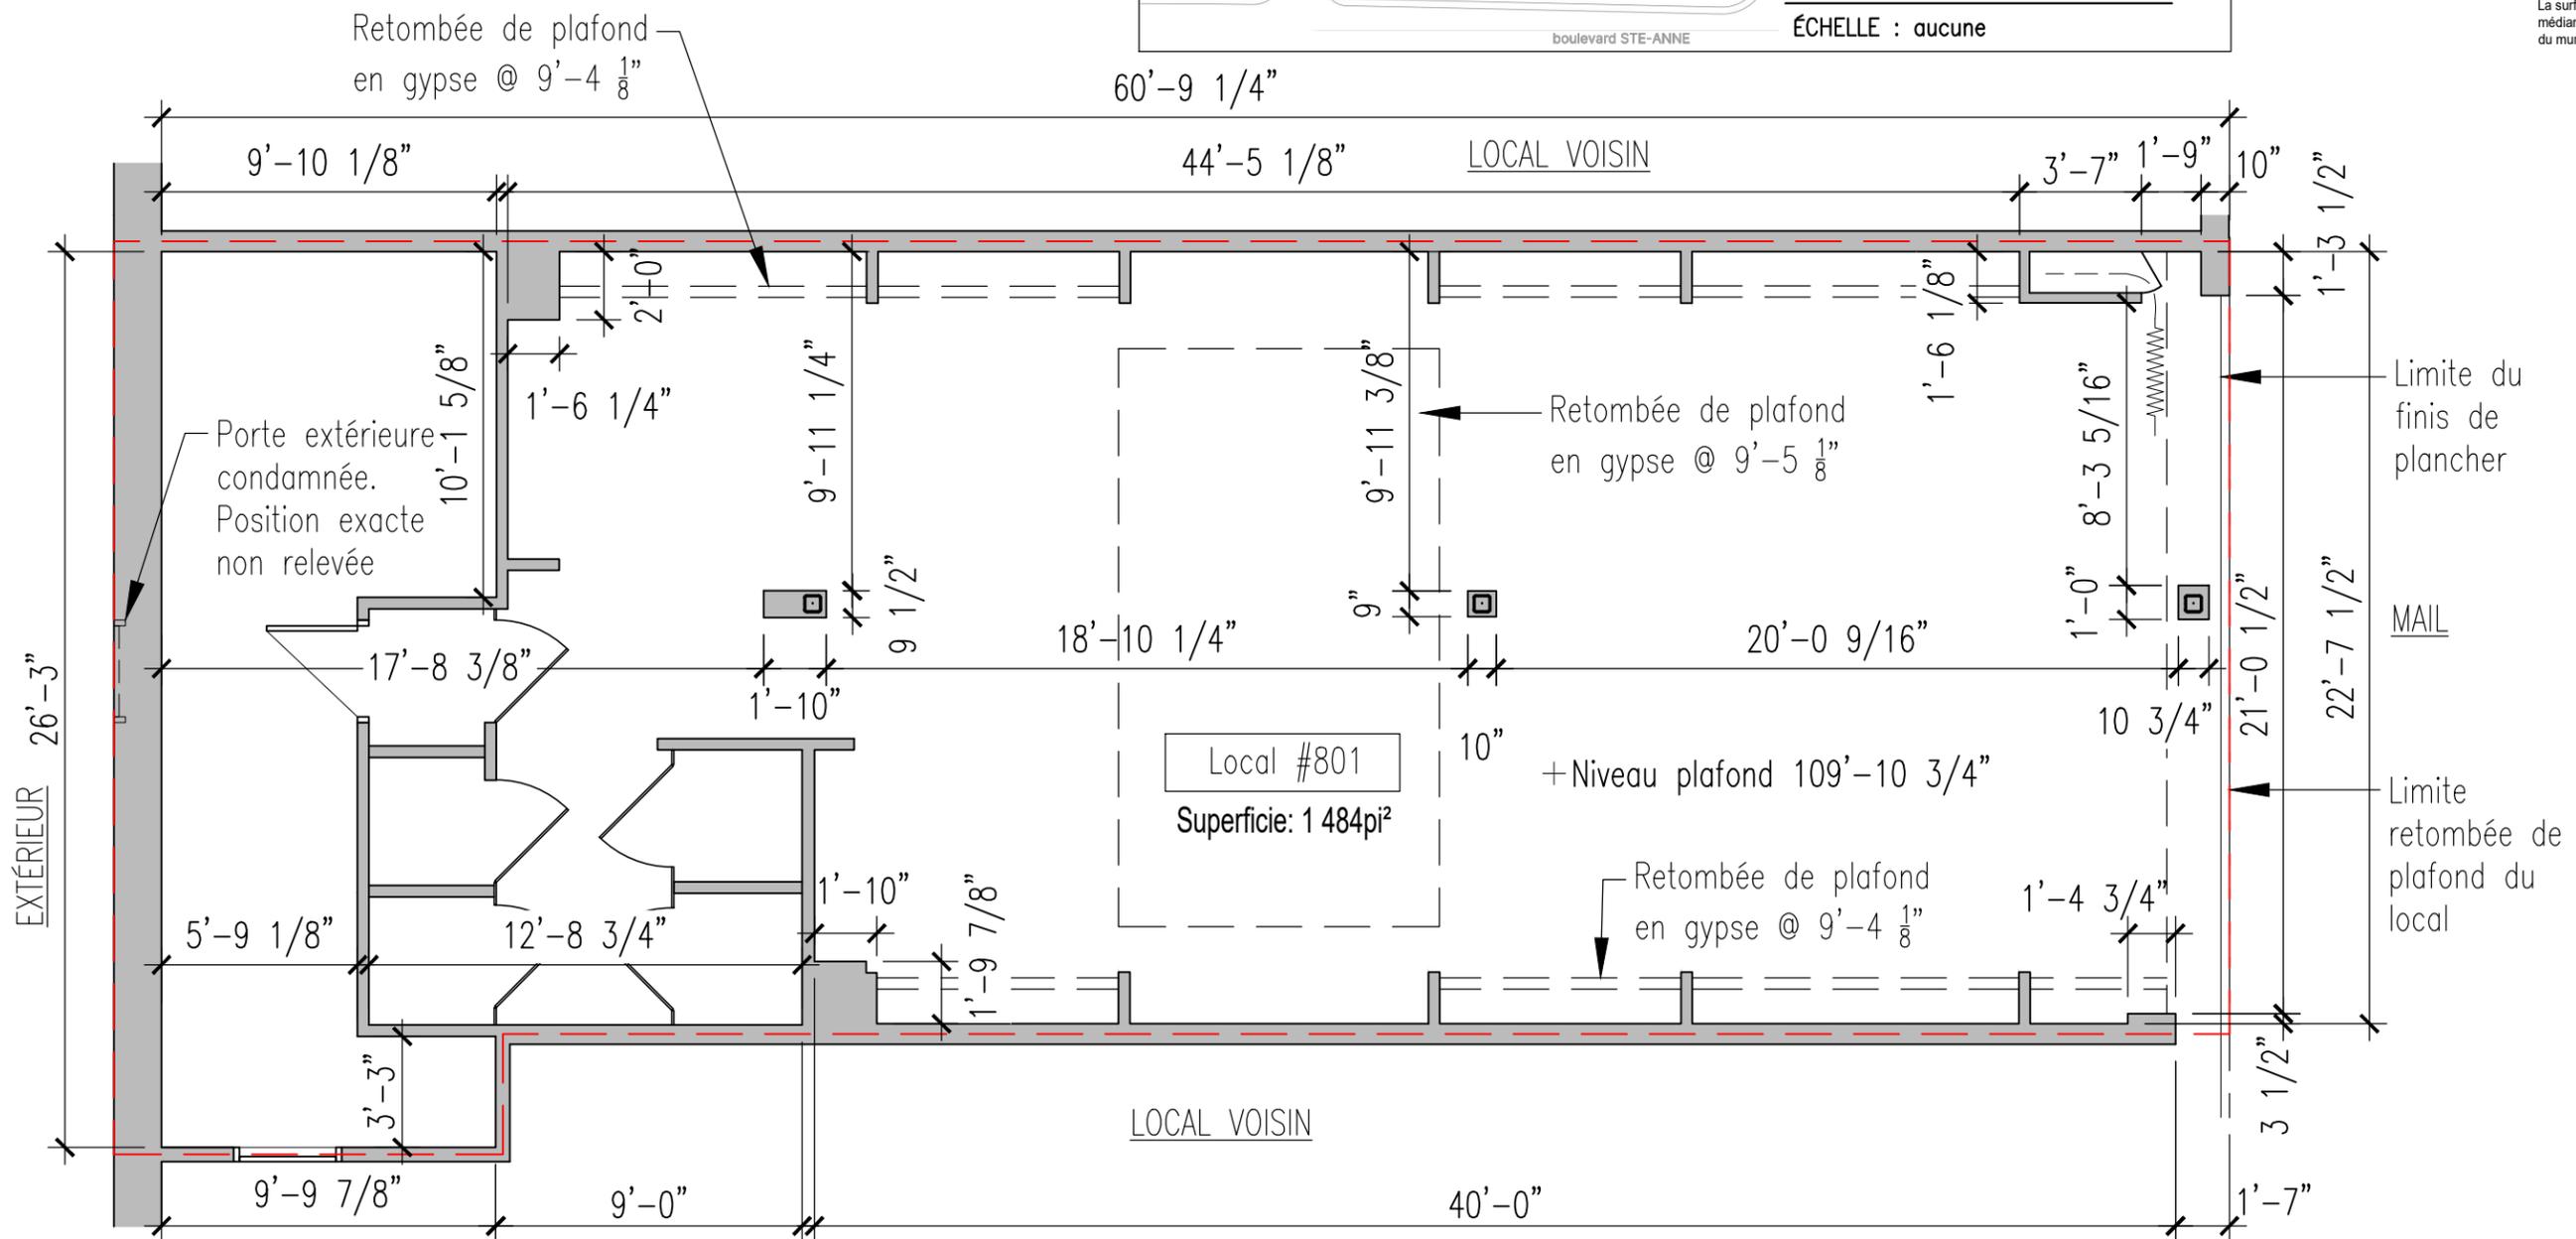

**Local #801**



10 516 Boul. Ste-Anne,  
Ste-Anne-de-Beaupré

**A-1 de 1**  
**Bo.Co 933-19**



308, rue Notre-Dame Est  
Victoriaville (Québec)  
G6P 4A5  
T. 819.604.1915  
www.atelierboco.com