


ESQUISSE SEULEMENT

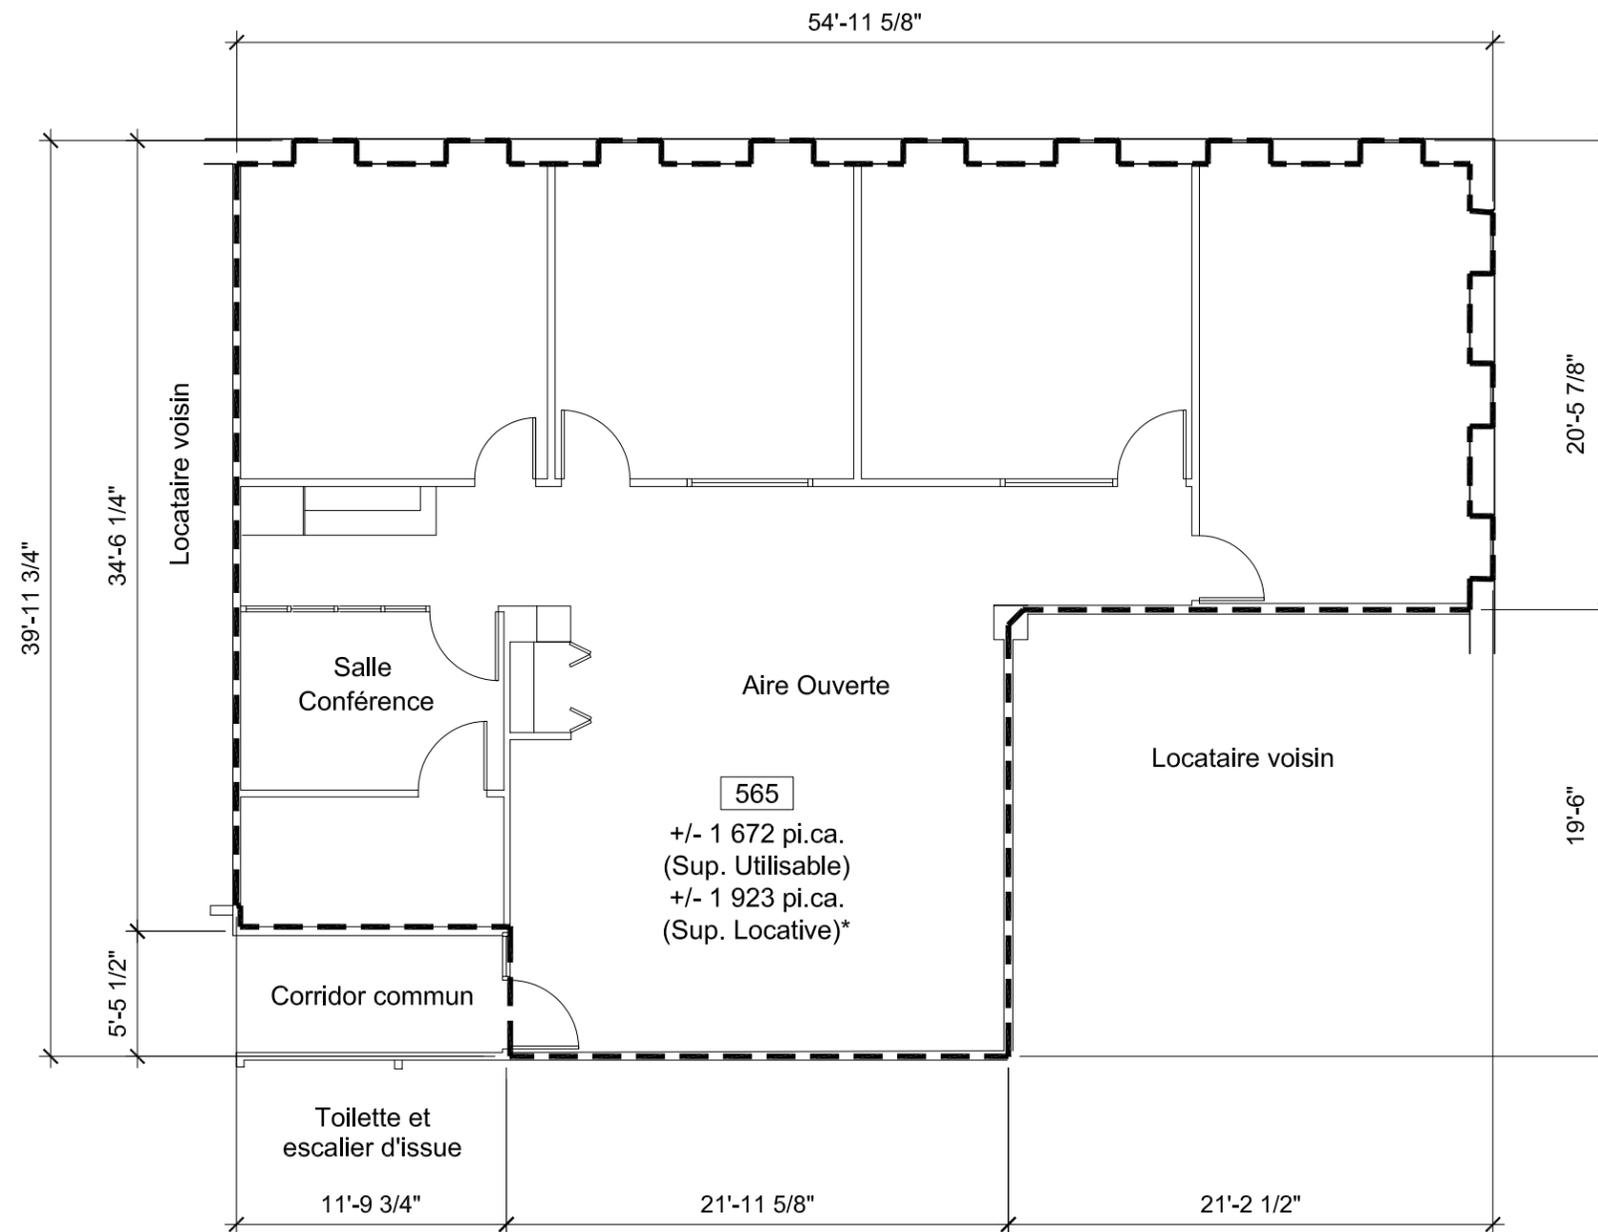


* La superficie locative = Superficie utilisable (BOMA 96) X Facteur L/U d'étage (1,15)

MÉTHODE NORMALISÉE POUR MESURER LA SUPERFICIE DES LOCAUX DANS LES IMMEUBLES DE BUREAUX
Norme Nationale Américaine
 ANSIBOMA Z65.1-1996 Homologué le 7 juin 1996 par l'American National Standards Institute, inc.

Note importante:
 Le présent certificat n'est pas une attestation de la conformité du local aux normes et codes de construction en vigueur.

1 PLAN EXISTANT - SUITE 565, 5 ieme ÉTAGE

ÉCHELLE: 1/8"=1'-0"

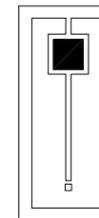


MIGUEL ESCOBAR
 ARCHITECTE
 URBANISTE

1117, STE-CATHERINE, O
 SUITE 907
 MONTREAL
 QC. H3B 1H9

TEL: (514) 876-9797
 FAX: (514) 876-9898

PROJET:
1 Place du Commerce
 Montréal, Québec

CLIENT:
GESTION SANDALWOOD
 1 Pl. du Commerce, Suite 500
 Montréal, Québec

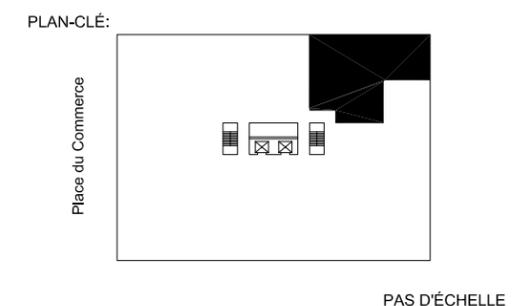

SCEAU:

Plan non-autorisé sans signature originale
PAS POUR PERMIS / PAS POUR CONSTRUCTION

RÉVISION:

No	DATE	DESCRIPTION	PAR
1	27 fév. 2006	Émis pour information	P.L.

DISCIPLINE: **ARCHITECTURE**

TITRE DU DESSIN:
Certificat de la suite 565, 5 ème Étage

DATE: 16 février 2006	ÉCHELLE: 1/8"=1'-0"	DES. No: 565
VÉRIFIÉ PAR:	DES. PAR: N.D.	
PROJET No: P06-002sw	DOSSIER No: Mea06-035E-01	

REF.: \\Mea+U06\P06-002sw\Mea06-035E-01\A565-1 Place Commerce Cert CRU 565.dwg