


MAIL DU CENTRE ALMA
- HORS CONTRAT


SUPERFICIE LOCATIVE :
1067 pi2 (99.1 m2)

SUPERFICIE CALCULEE DE LA MITOYEN-
NETE DES CLOISONS INTERIEURES
ADJACENTES, DES FACES EXTERIEURES
DU BATIMENT ET DU PROFIL DU
DEBORD DES RETOMBEES DE
PLAFONDS DU COTE DU MAIL.

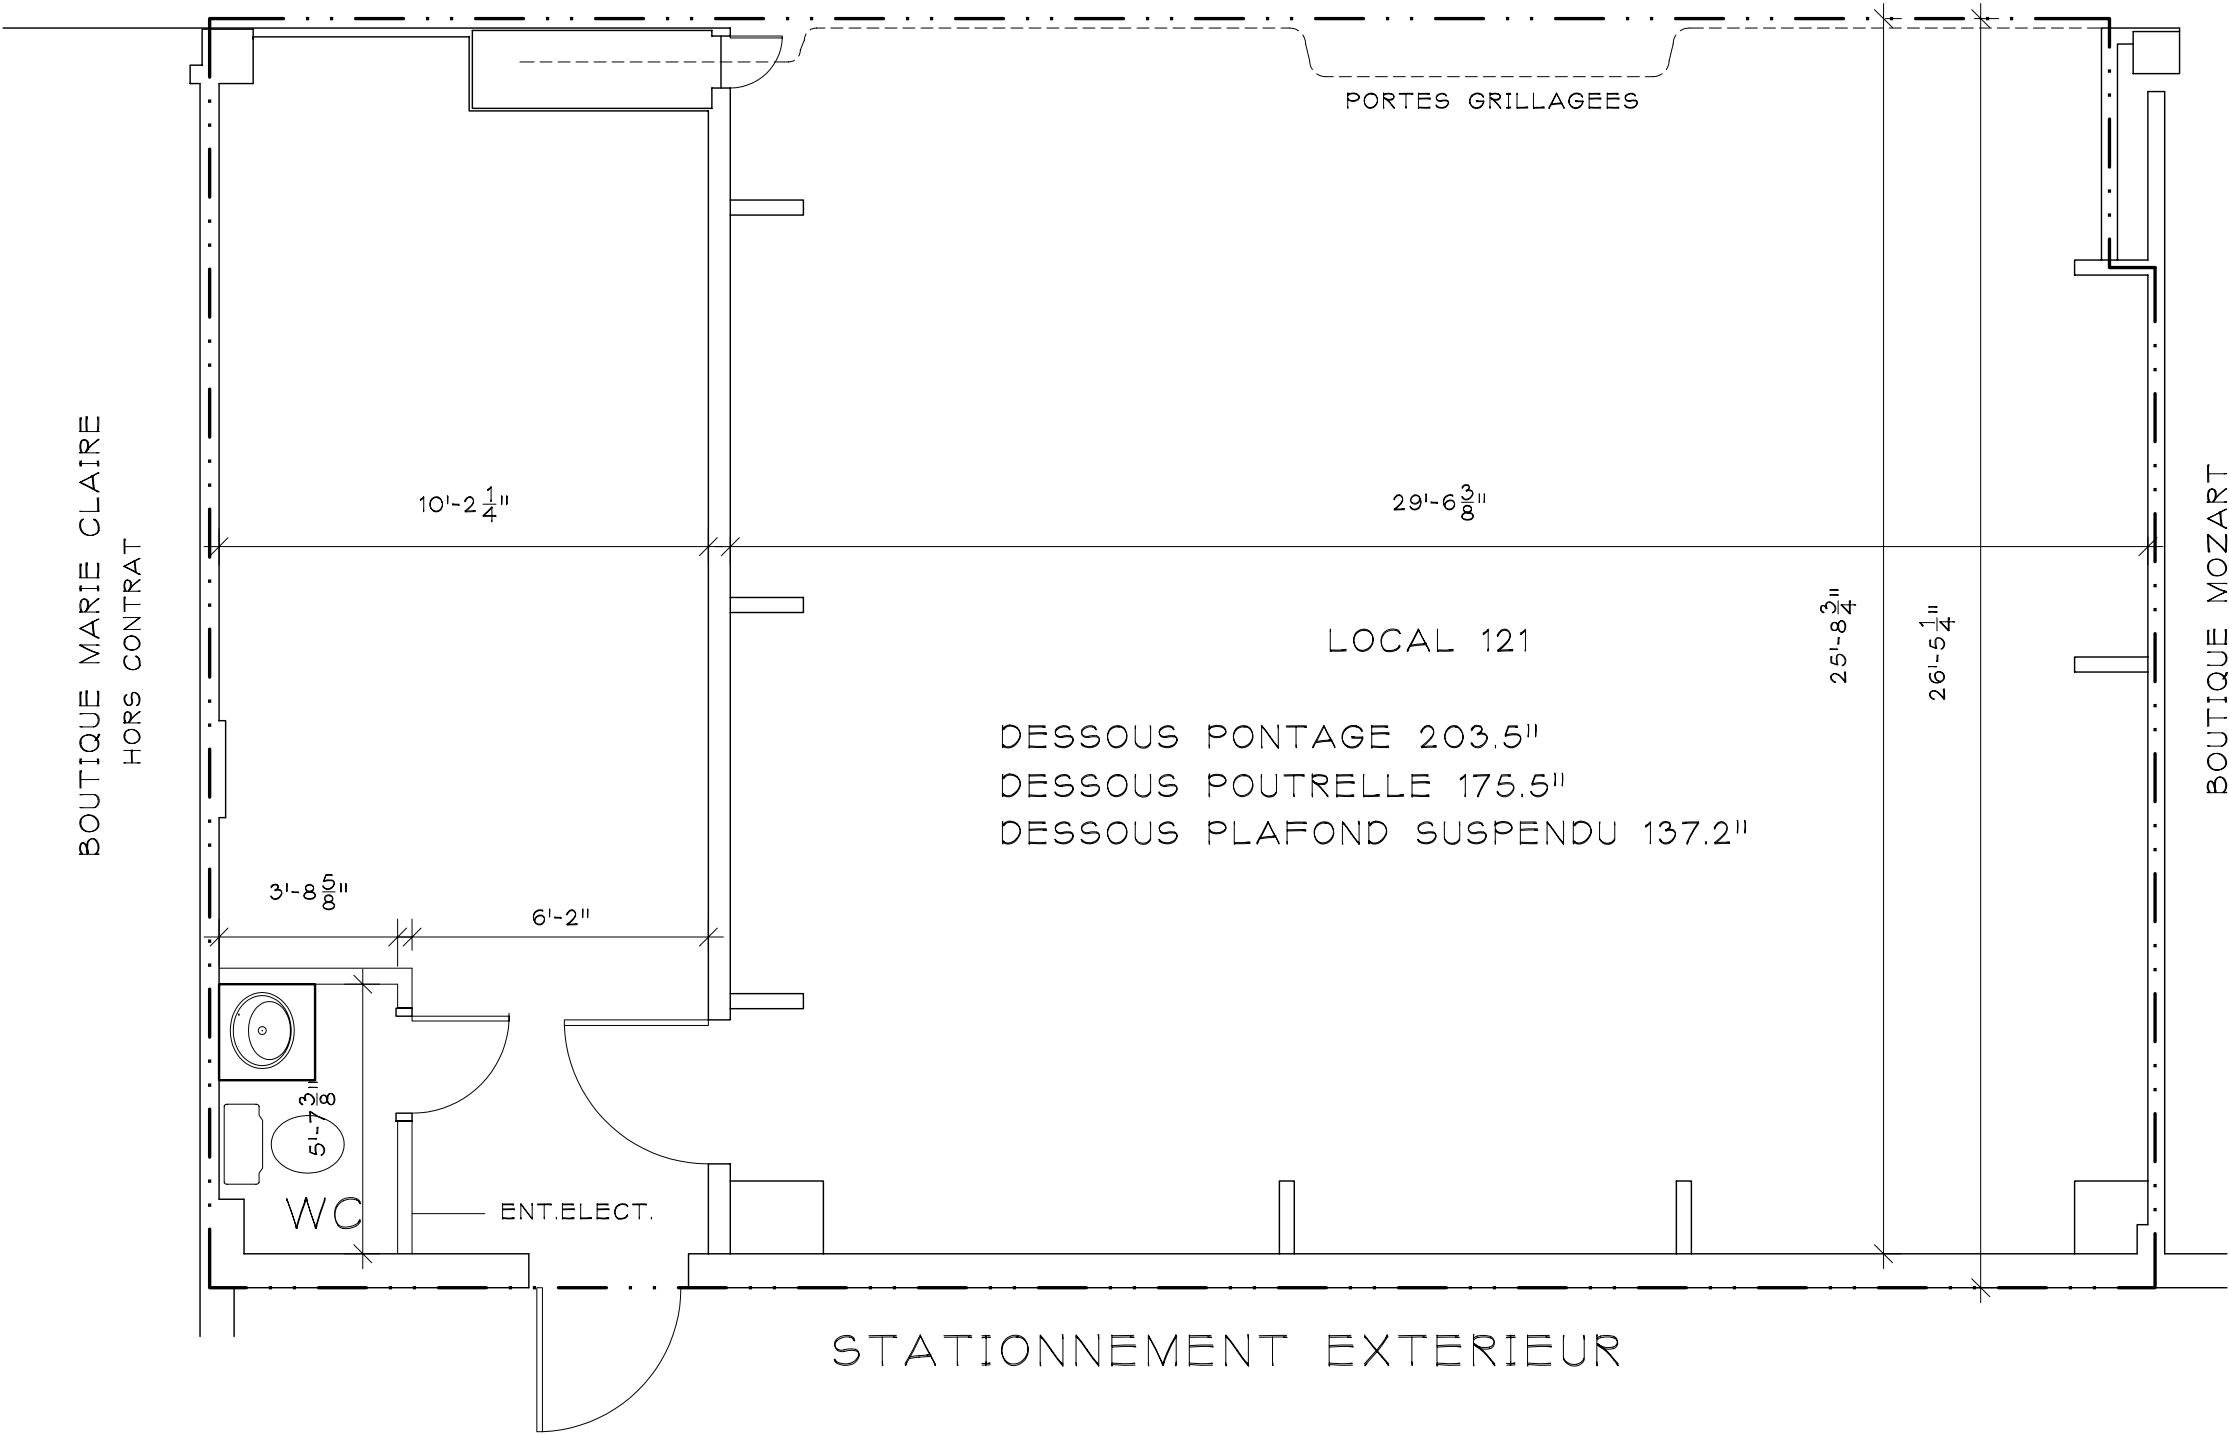

VUE EN PLAN (LOCAL NO.121)

1/4"=1'-0"

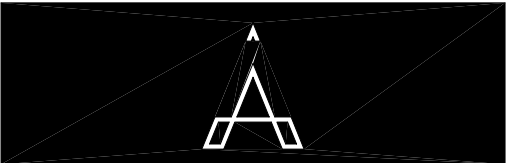

Anicet Tremblay
Serge Harvey

ARCHITECTES

631 chemin du Pont-Taché, Alma G5B 6T4
Tel.: (418) 668-3384

EMIS POUR:	INFORMATION	DATE D'EMISSION:	14-09-2011
PROJET			

RELEVÉ DE
SUPERFICIE
LOCATIVE
CENTRE ALMA

CONTENU

PLAN DU RDC RELEVÉ
(LOCAUX 121)

PROJETÉ:	DESSINÉ:	APPROUVÉ:
S.HARVEY	G.PERREAU	S.HARVEY
DOSSIER No.:	ECHELLE:	FEUILLE No.:
01-01	1/4"=1'-0"	
DATE:	REVISION:	
SEPT. 2011	0	1 / 1