


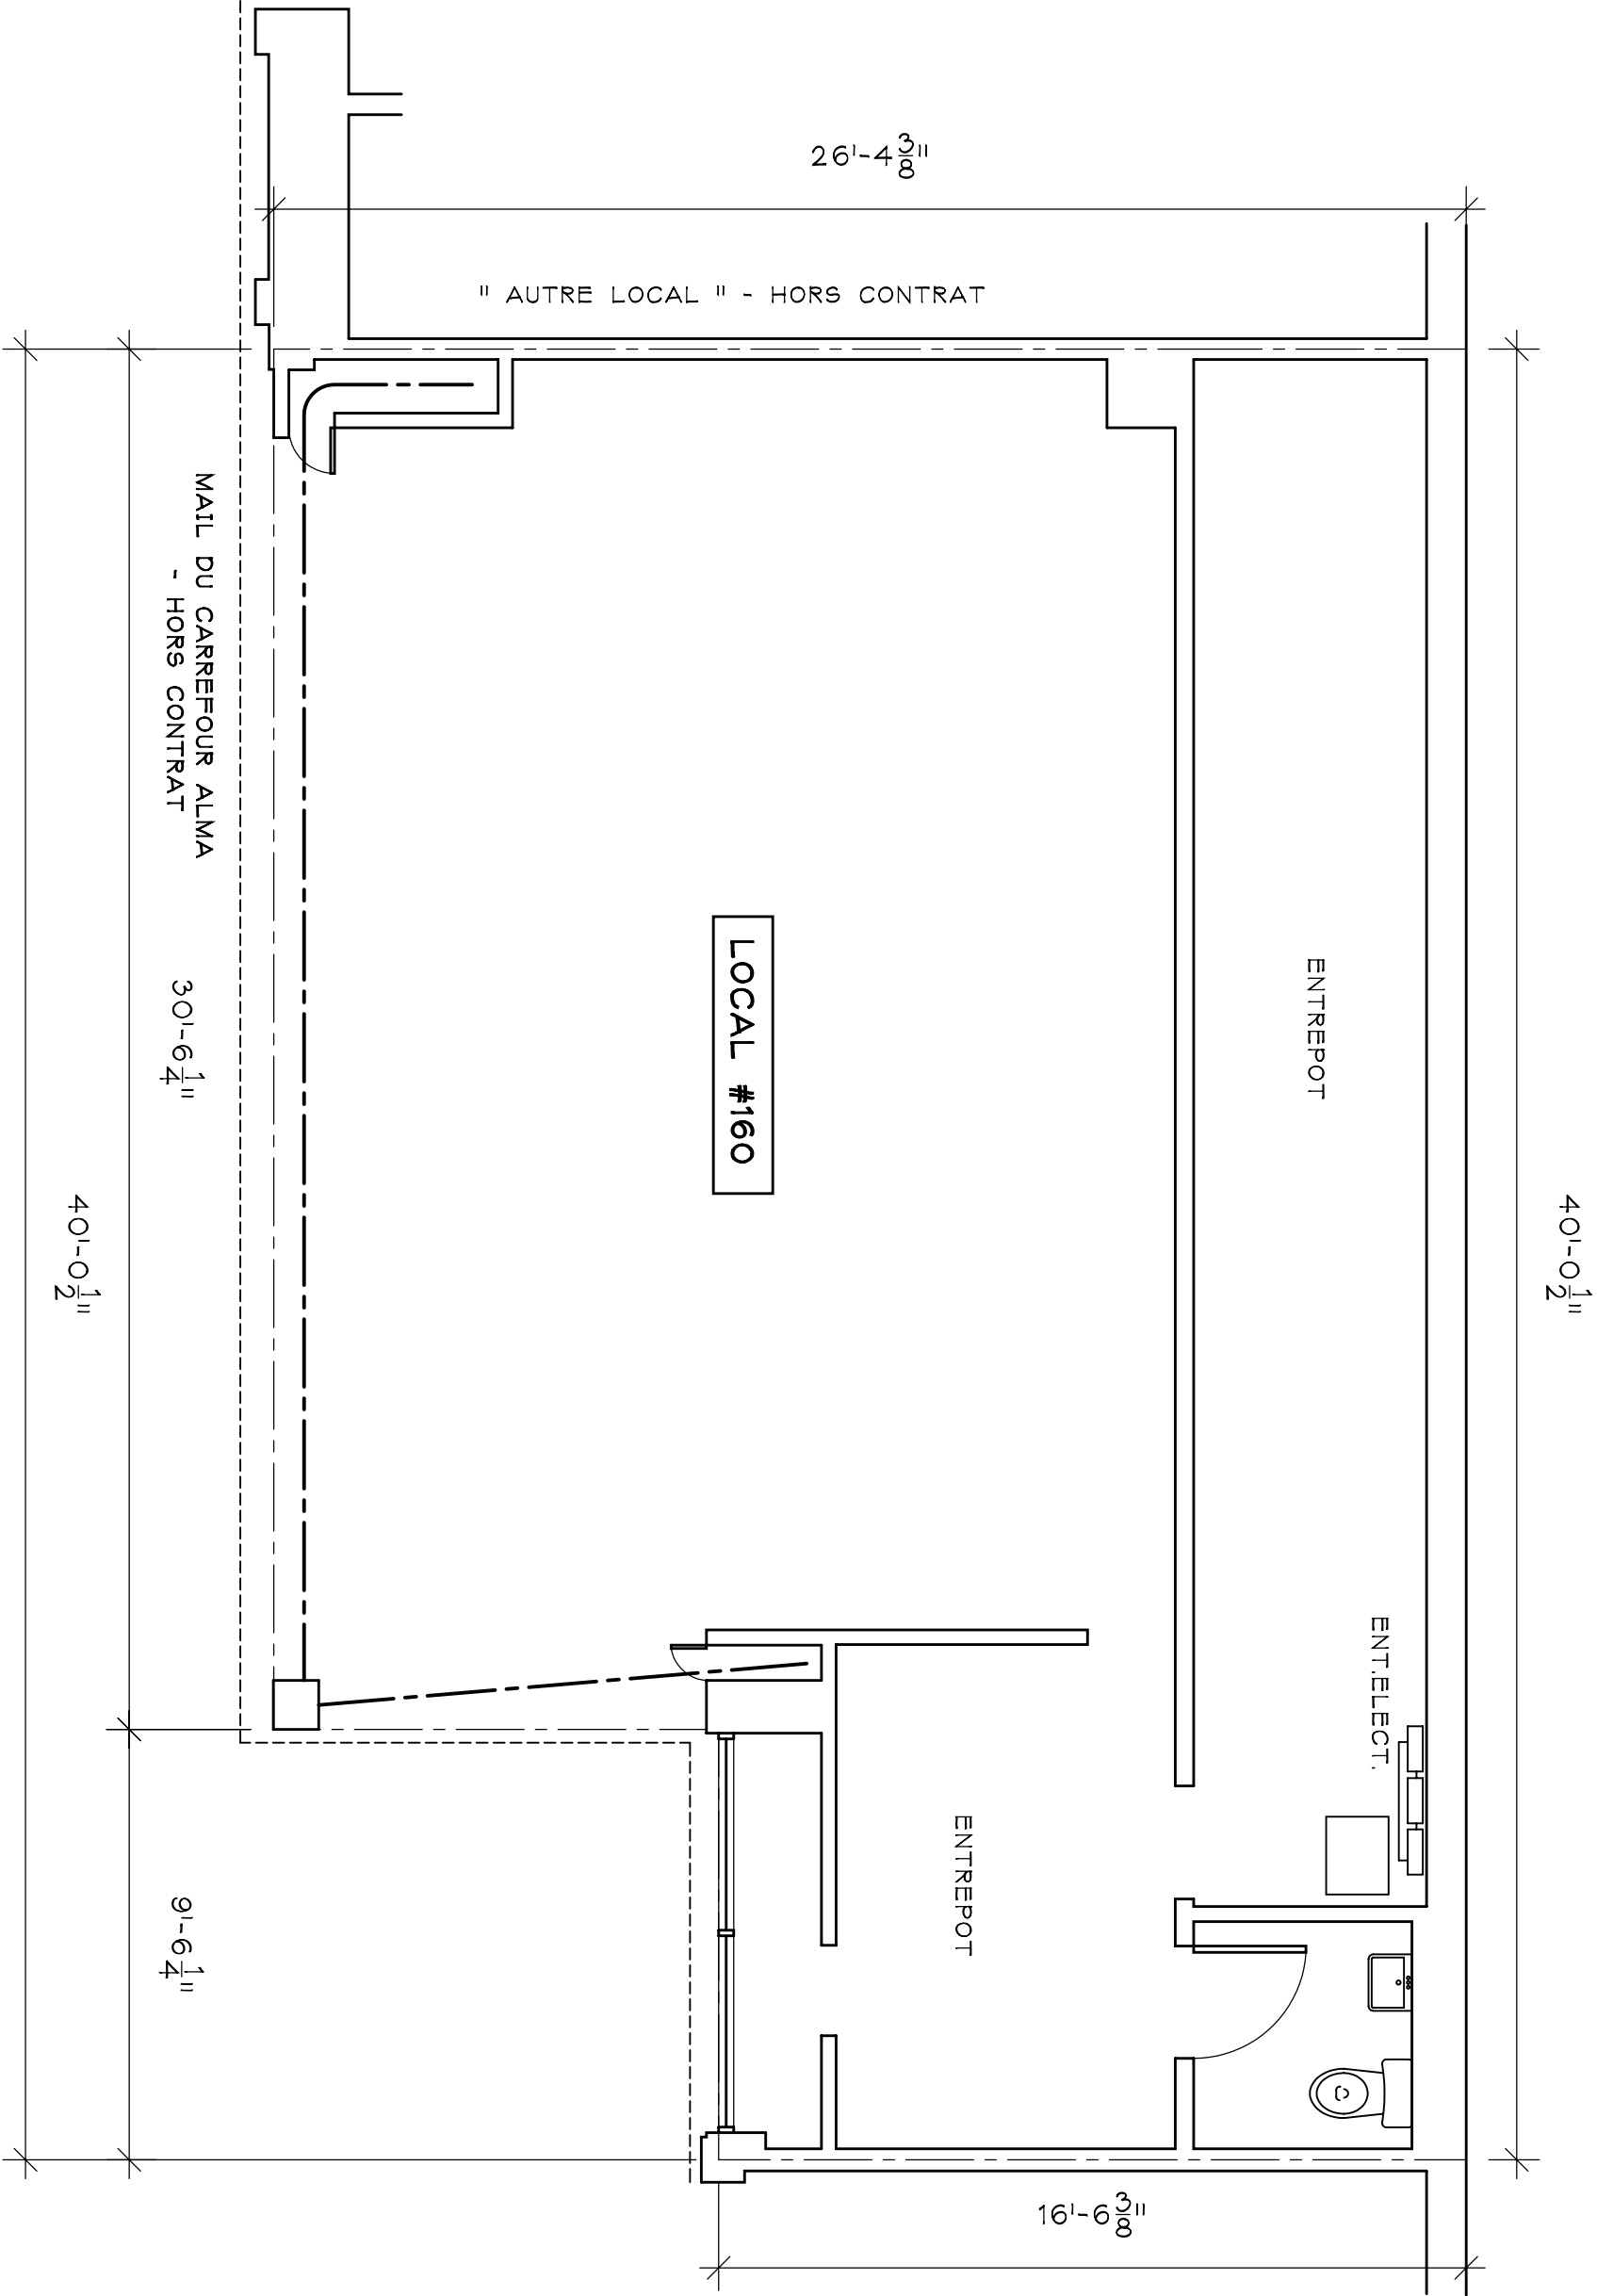

VUE EN PLAN DU LOCAL NO: #160



1/4"=1'-0"

SUPERFICIE LOCATIVE :

962 pi2 (89,4 m2)

SUPERFICIE CALCULEE DE LA MITOYENNETE DES CLOISONS INTERIEURES ADJACENTES, DES FACES EXTERIEURES DU BATIMENT ET DES PROFILS DES AVANCES DECORATIFS AU SOL DANS LE PASSAGE DU MAIL.

" AIRE DE RESTAURATION " - HORS CONTRAT

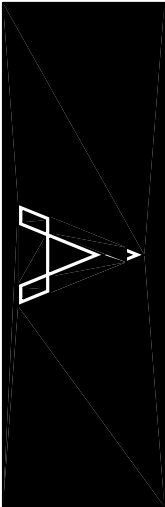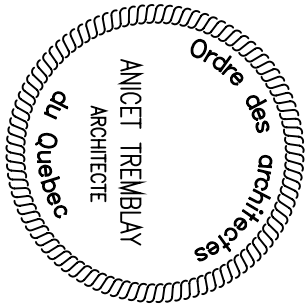

Anicet Tremblay

ARCHITECTE

400 Scott O., Alma, Qc, G8B 1R2

Tel: (418) 688-3584

AVIS POUR L'INFORMATION PROJET DATE D'EMISSIION 15-11-07

RELEVÉ DE SUPERFICIE LOCATIVE CARREFOUR ALMA

CONTENU

PLAN DU RDC RELEVÉ LOCAL NO: #160

PROJET:	DESINÉ:	APPROUVÉ:
S. HARVEY	R. LEBEL	S. HARVEY
DOSSIER No: 01-2001	ECHELLE: 1/4"=1'-0"	Feuille No: 1
DATE: NOV. 2007	REVISION: R_00	1 / 1