



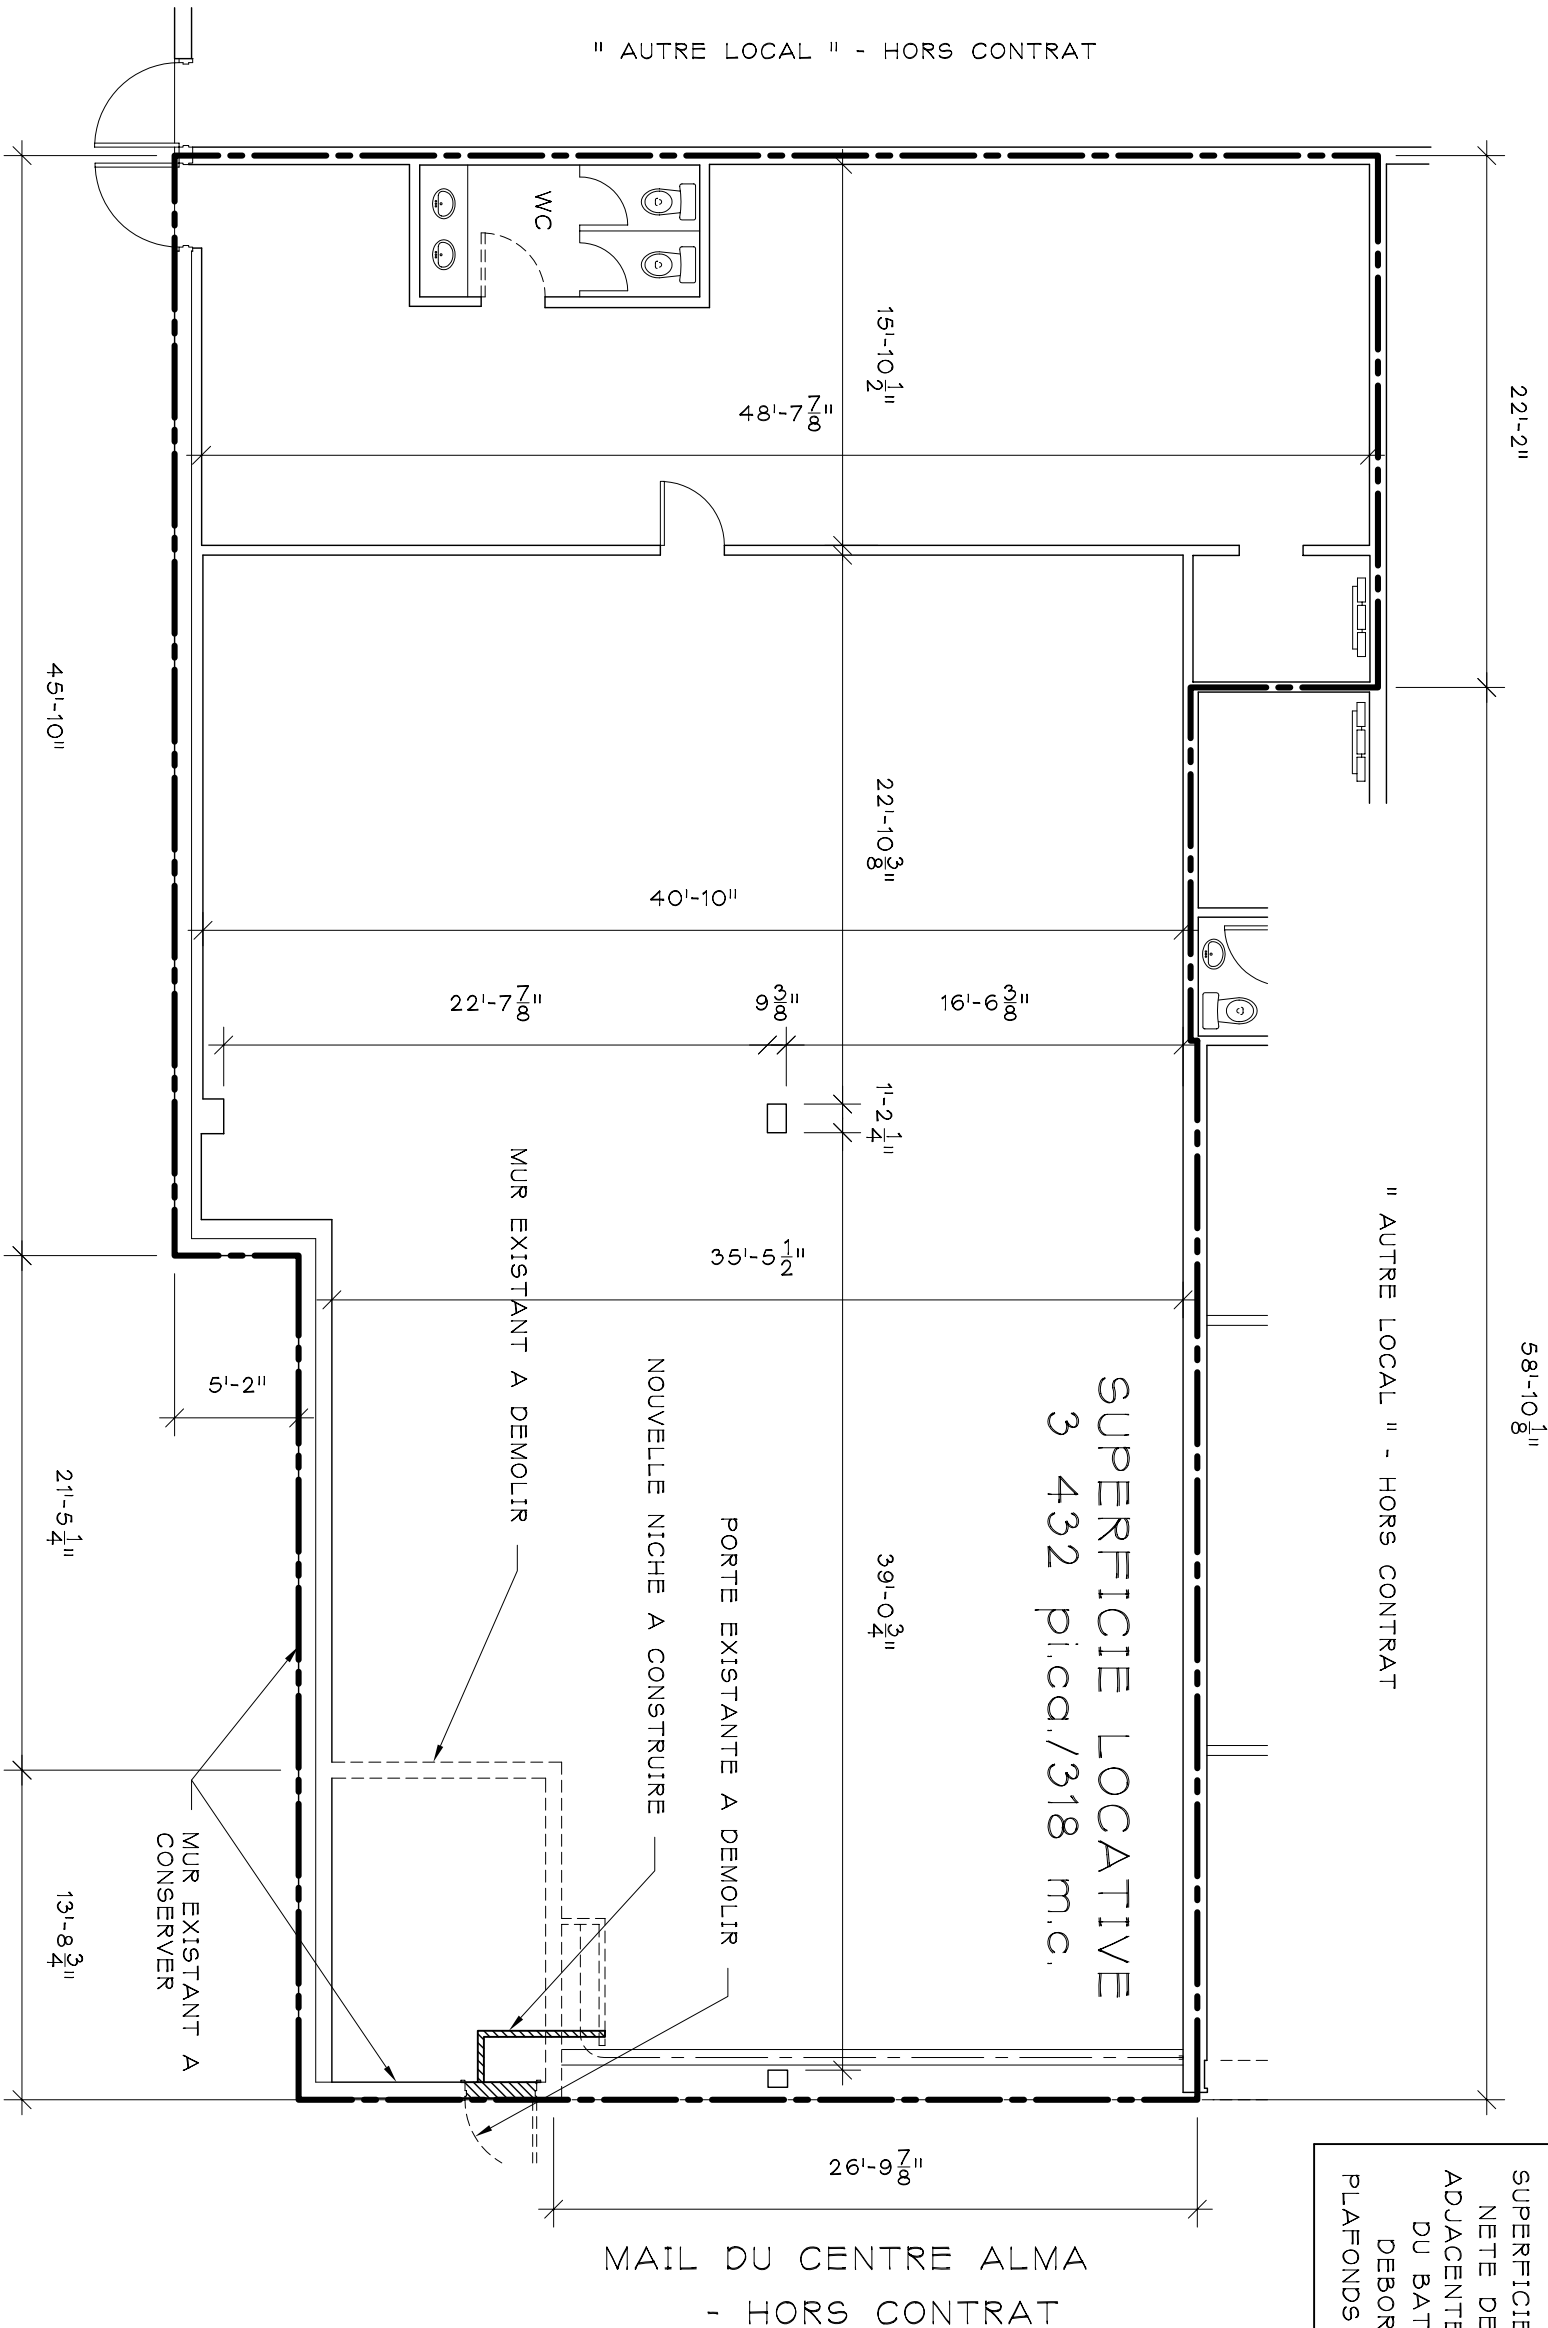

SUPERFICIE LOCATIVE :

SUPERFICIE CALCULEE DE LA MITOYEN-
NETE DES CLOISONS INTERIEURES
ADJACENTES, DES FACES EXTERIEURES
DU BATIMENT ET DU PROFIL DU
DEBORD DES RETOMBEEES DE
PLAFONDS DANS LE PASSAGE DU MAIL.

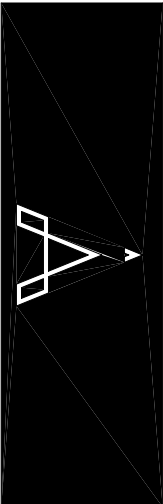

Aniset Tremblay
Serge Harvey
ARCHITECTES

631 chemin du Pont-Toune, Alma, Qc, G8B 6T4
Tel.: (418) 668-3384

EMIS POUR:	DATE D'EMISSIOM:
INFORMATION	27/08/2010
PROJET	

RELEVÉ DE SUPERFICIE LOCATIVE CENTRE ALMA
CONTENU

PLAN DU RDC RELEVÉ
LOCAL NO.240

ARDENE

PROJETE:	DESSINE:	APPROUVE:
S.HARVEY	G.PERREAULT	S.HARVEY
DOSSIER No.:	ECHELLE:	FEUILLE No.:
01-01	1/8"=1'-0"	
DATE:	REVISION:	
AOUT 2010	0	1 / 1