


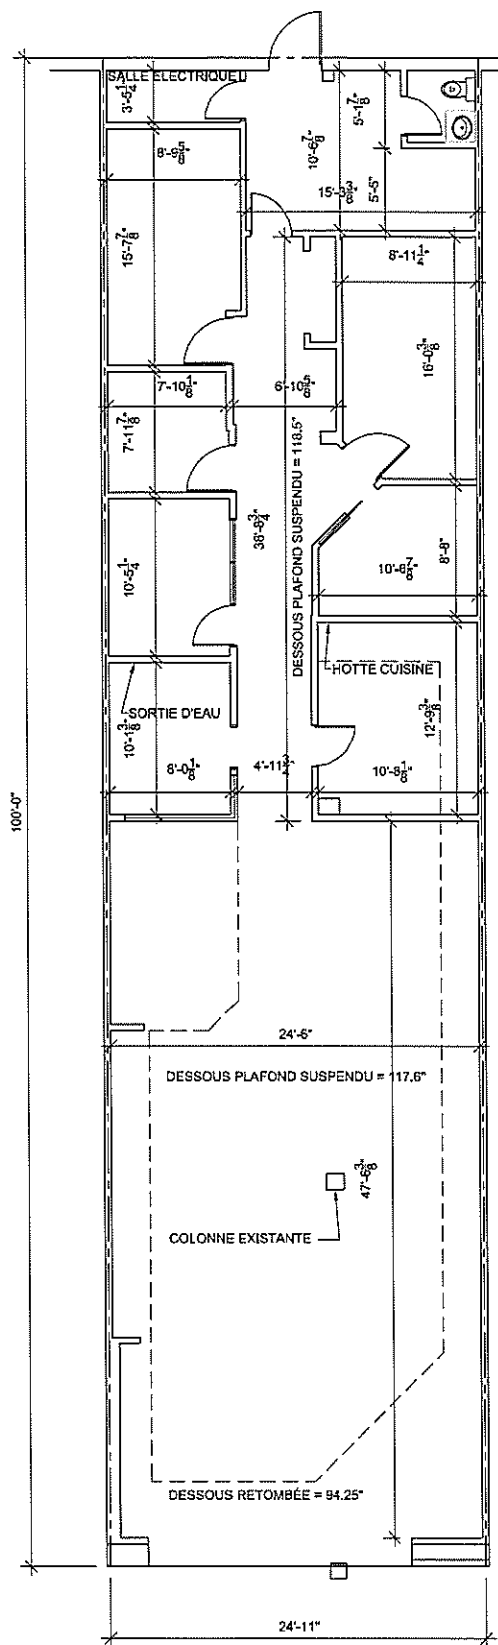

SUPERFICIE LOCATIVE: 2492 p12
(231,5 m2)

SUPERFICIE CALCULÉE DE LA MITOYENNETÉ DES
CLOISONS INTÉRIEURES ADJACENTES DES AUTRES
LOCATAIRES, DES FACES EXTÉRIEURES DU BÂTIMENT
ET DU CORRIDOR (MAIL).



Anicet Tremblay
Serge Harvey

ARCHITECTES INC.

631 chemin du Pont Taché,
Alma, Qc, G8B 6T4
Tél: (418) 688-3366
Fax: (418) 688-5998
Courriel: stan@anicharveytremblay.ca

RELEVÉ DE
SUPERFICIE LOCATIVE
CENTRE ALMA

PLAN DU RDC
RELEVÉ
(LOCAL #390)

VUE EN PLAN (LOCAL NO.390)

1/8"=1'-0"

S. HARVEY	J.B.	S. HARVEY
230-13	1/8"-1'-0"	
MAI 2013	0	1 / 1

12/06/13