


BOUTIQUE " PENTAGONE " - HORS CONTRAT
100'-6 3/8"

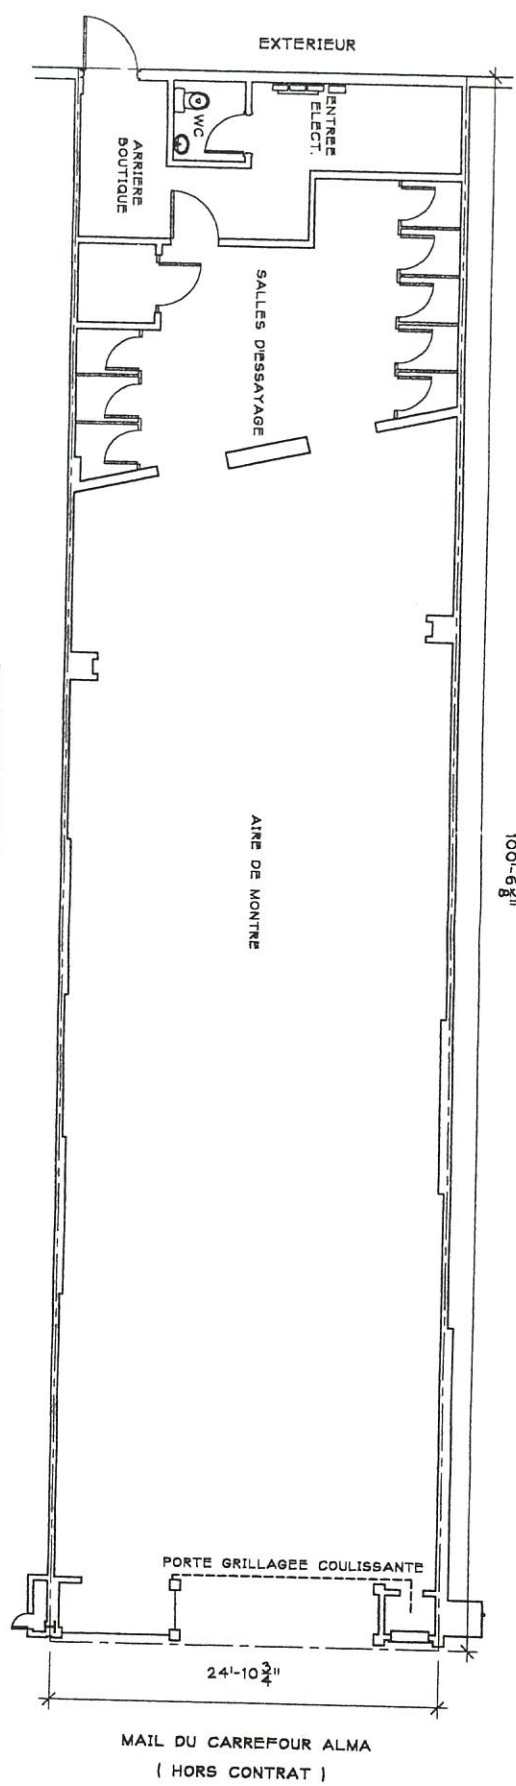

BOUTIQUE " LUNETTERIE LAMBERT " - HORS CONTRAT

VUE EN PLAN (BOUTIQUE L'ENSEMBLIER)

1/8"=1'-0"

SUPERFICIE CALCULEE DE LA LIGNE MEDIANE DES CLOISONS INTERIEURES DES LOCALS ADJACENTS; DE LA FACE EXTERIEURE DE TOUTS MURS, PORTES ET/OU FENETRES EXTERIEURES; ET DE LA FACE EXTERIEURE DE TOUTS CLOISONS SEPARANT LE LOCAL DE TOUTS CORRIDORS ET/OU AIRES COMMUNES DE L'IMMEUBLE (SELON LA METHODE I.C.S.C.)

SUPERFICIE LOCATIVE : 2503 pi2 (232.5 m2)



Agilet Tremblay
Service HORS CONTRAT
ARCHITECTES

4000 West 4th Avenue, Suite 100
Vancouver, B.C. V6P 3A6
Tel: (604) 681-2266

DATE PROJET
INFORMATION
PROJET

23/08/2000

RELEVÉ DE
SUPERFICIE
LOCATIVE

CARREFOUR ALMA

CONTENU

PLAN DU RDC RELEVÉ
LOCAL NO.391 (NO.393)
BOUTIQUE L'ENSEMBLIER

PROJET	PROJETANT	PROJETANT
S.HARVEY	R. LEBEL	S.HARVEY
DATE	PROJETANT	PROJETANT
03-86	1/8"=1'-0"	
MAI 2000	R.00	1 / 1